


資料1.1 場内インフラ図(雨水排水)

資料1.1 場内インフラ図(雨水排水) H29.6 修正

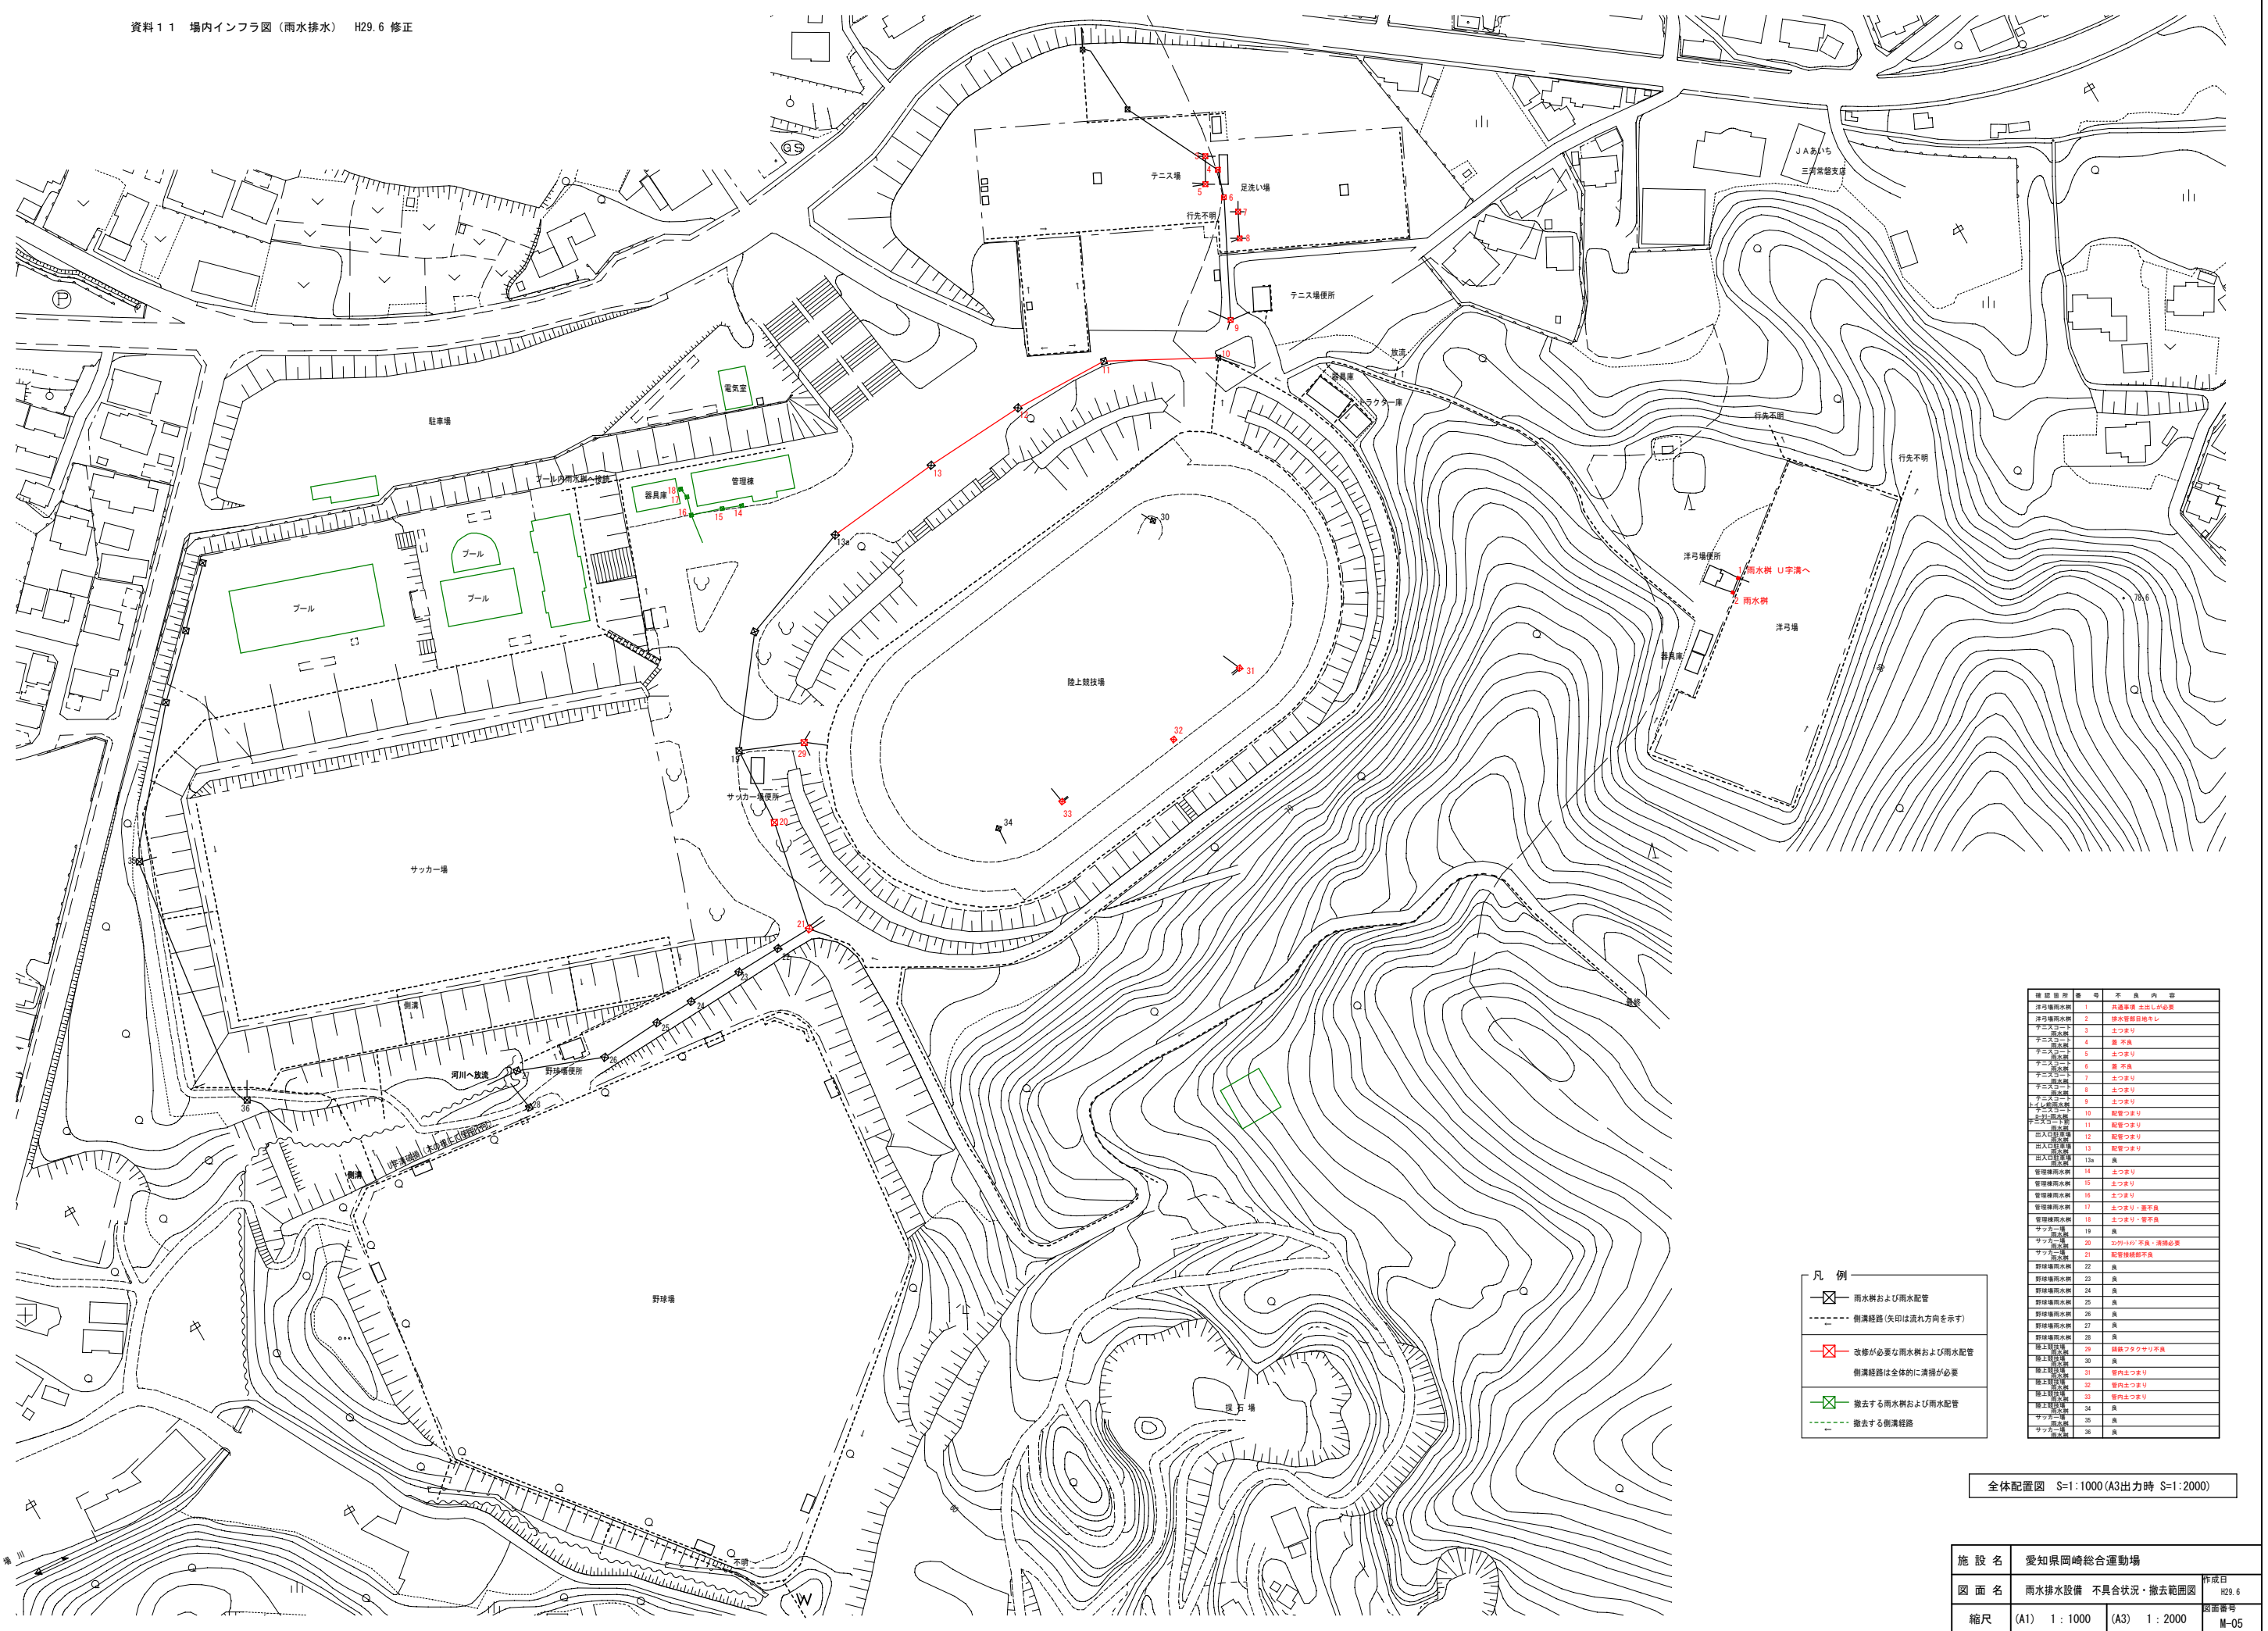

施設番号	名称	内容
1	洋弓場雨水	汚濁懸念 土出しが必要
2	洋弓場雨水	排水管管径変更
3	テニスコート	土つまり
4	テニスコート	管不良
5	テニスコート	土つまり
6	テニスコート	管不良
7	テニスコート	土つまり
8	テニスコート	土つまり
9	テニスコート	土つまり
10	テニスコート	管径変更
11	テニスコート	管径変更
12	出入口	管径変更
13	出入口	管径変更
13a	出入口	良
14	管理棟	土つまり
15	管理棟	土つまり
16	管理棟	土つまり
17	管理棟	土つまり・管不良
18	管理棟	土つまり・管不良
19	サッカー場	良
20	サッカー場	土切り・不良・清掃必要
21	サッカー場	管径変更不良
22	野球場	良
23	野球場	良
24	野球場	良
25	野球場	良
26	野球場	良
27	野球場	良
28	野球場	良
29	陸上競技場	接続フラツキ不良
30	陸上競技場	良
31	陸上競技場	管内土つまり
32	陸上競技場	管内土つまり
33	陸上競技場	管内土つまり
34	陸上競技場	良
35	陸上競技場	良
36	陸上競技場	良

全体配置図 S=1:1000(A3出力時 S=1:2000)

施設名	愛知県岡崎総合運動場		
図面名	雨水排水設備 不具合状況・撤去範囲図	作成日	H29.6
縮尺	(A1) 1:1000 (A3) 1:2000	図面番号	M-05