

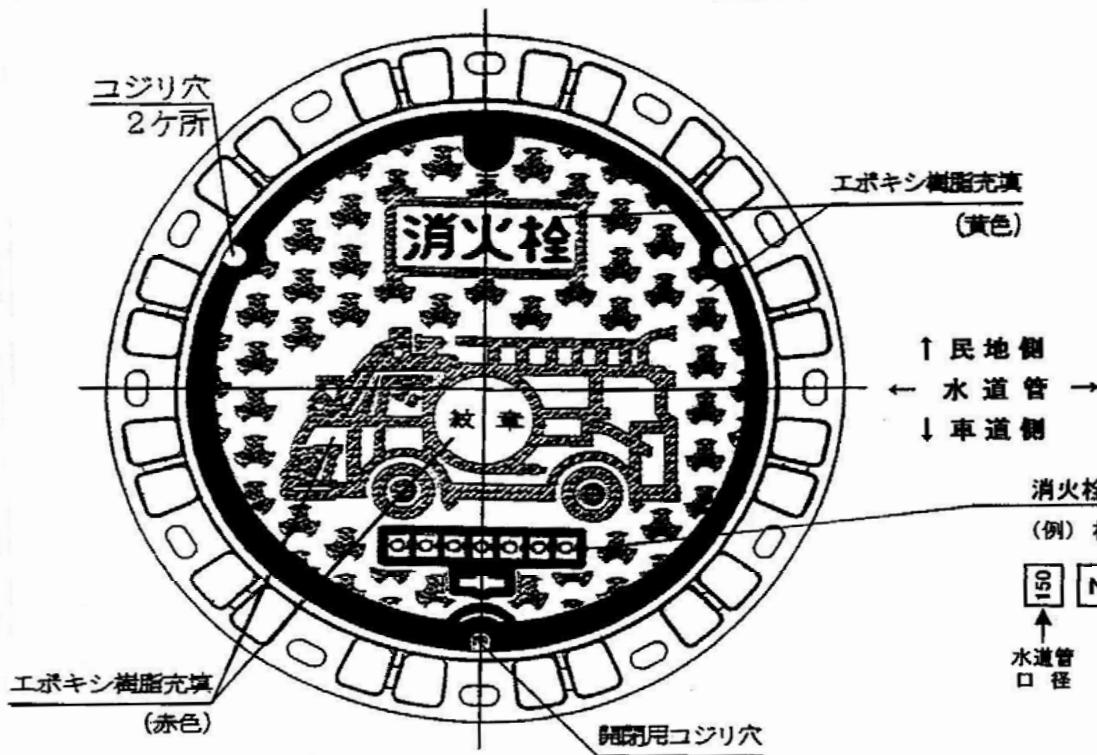


消火栓管理番号管区表示一覧

管区名	読み方	略号	管区名	読み方	略号
広幡	ヒロハタ	H I	竜谷	リュウカイ	R Y
連尺	レンジャク	R E	藤川	フジカワ	F Z
梅園	ウメノ	U M	山中	ヤマナカ	Y A
根石	ネイシ	N E	本宿	モトジユク	M O
三島	ミシマ	M I	河合	カワイ	K A
六名	ムツナ	M U	常磐	トキワ	T O
羽根	ハネ	H A	岩津	イワツ	I W
岡崎	オカザキ	O K	矢作	ヤハギ	Y H
美合	ミアイ	M A	六ツ美	ムツミ	M T
男川	オカワ	O T	額田	ヌカタ	N U
福岡	フクオカ	F U			

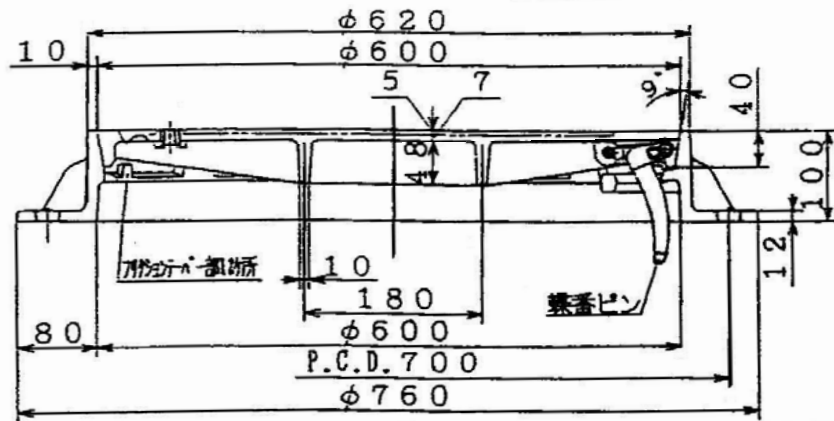

消火栓管理番号
 (例) 根石管区 No.108, 水道管φ150mmの場合

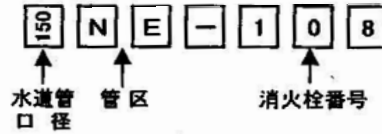

愛知県岡崎市紋章



4	ボルト、ナット	SUS304	2	
3	禁番ピン	FCD700(鋼材)	1	
2	受 弁	FCD600	1	34.0kg
1	蓋	FCD700	1	34.0kg
品番 名称		材質	個数	質量
品 名		消火栓蓋 鉄蓋 φ600		
作図年月日		縮尺		
設計	製 図	客 図	検 図	
岡 崎 市 水 道 局				