


北部一般廃棄物最終処分場

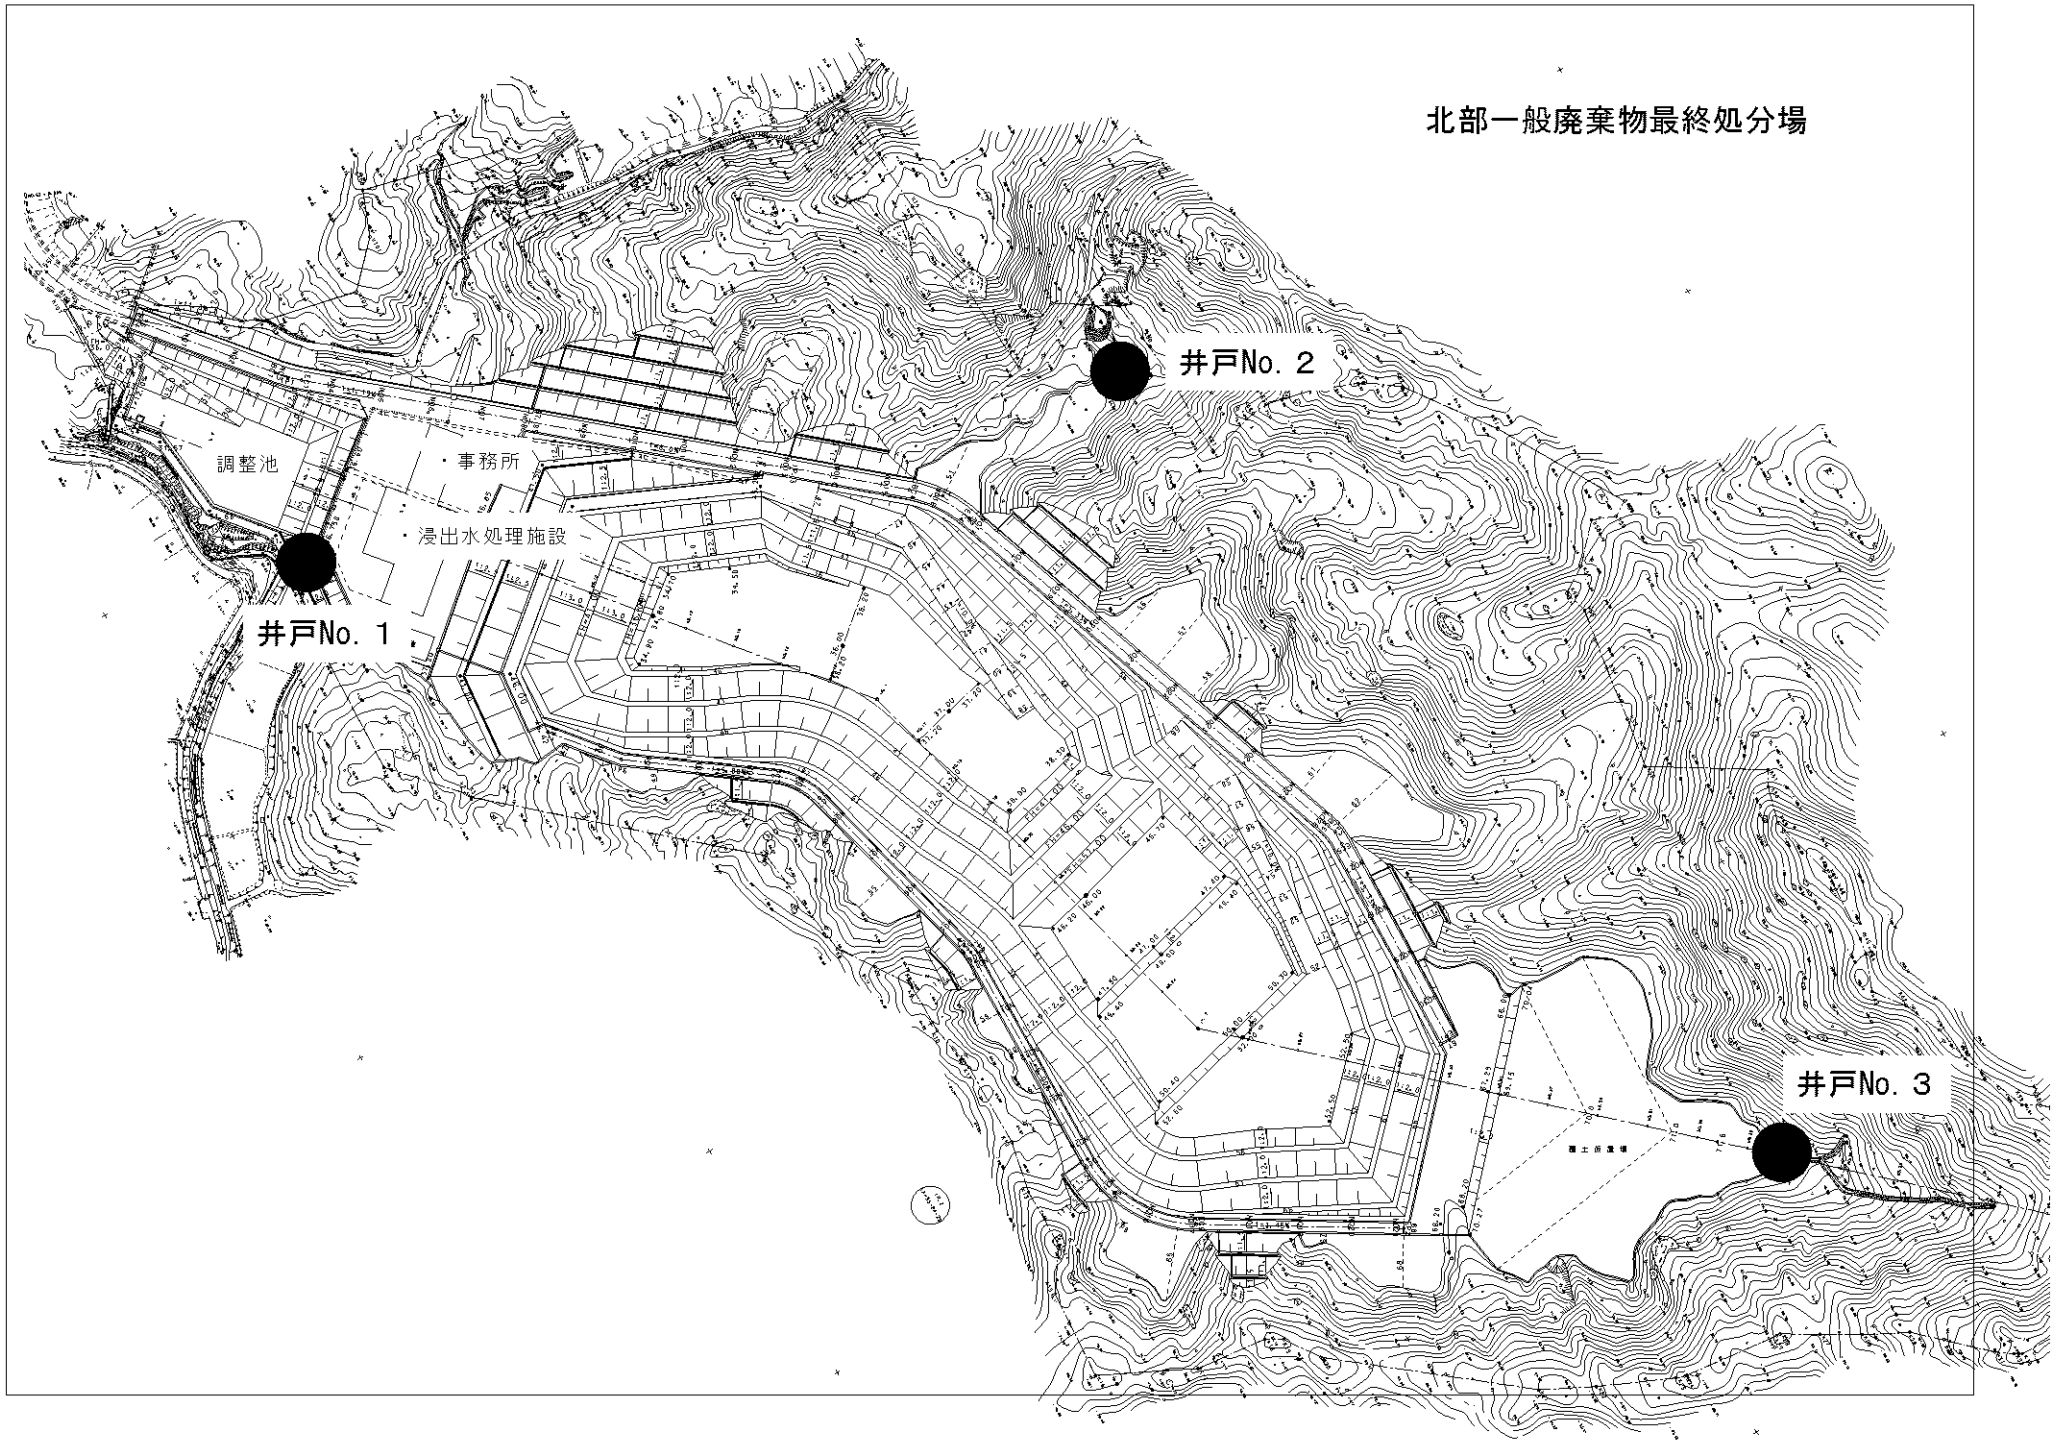

調整池

事務所

浸出水処理施設

井戸No. 1

井戸No. 2

井戸No. 3