
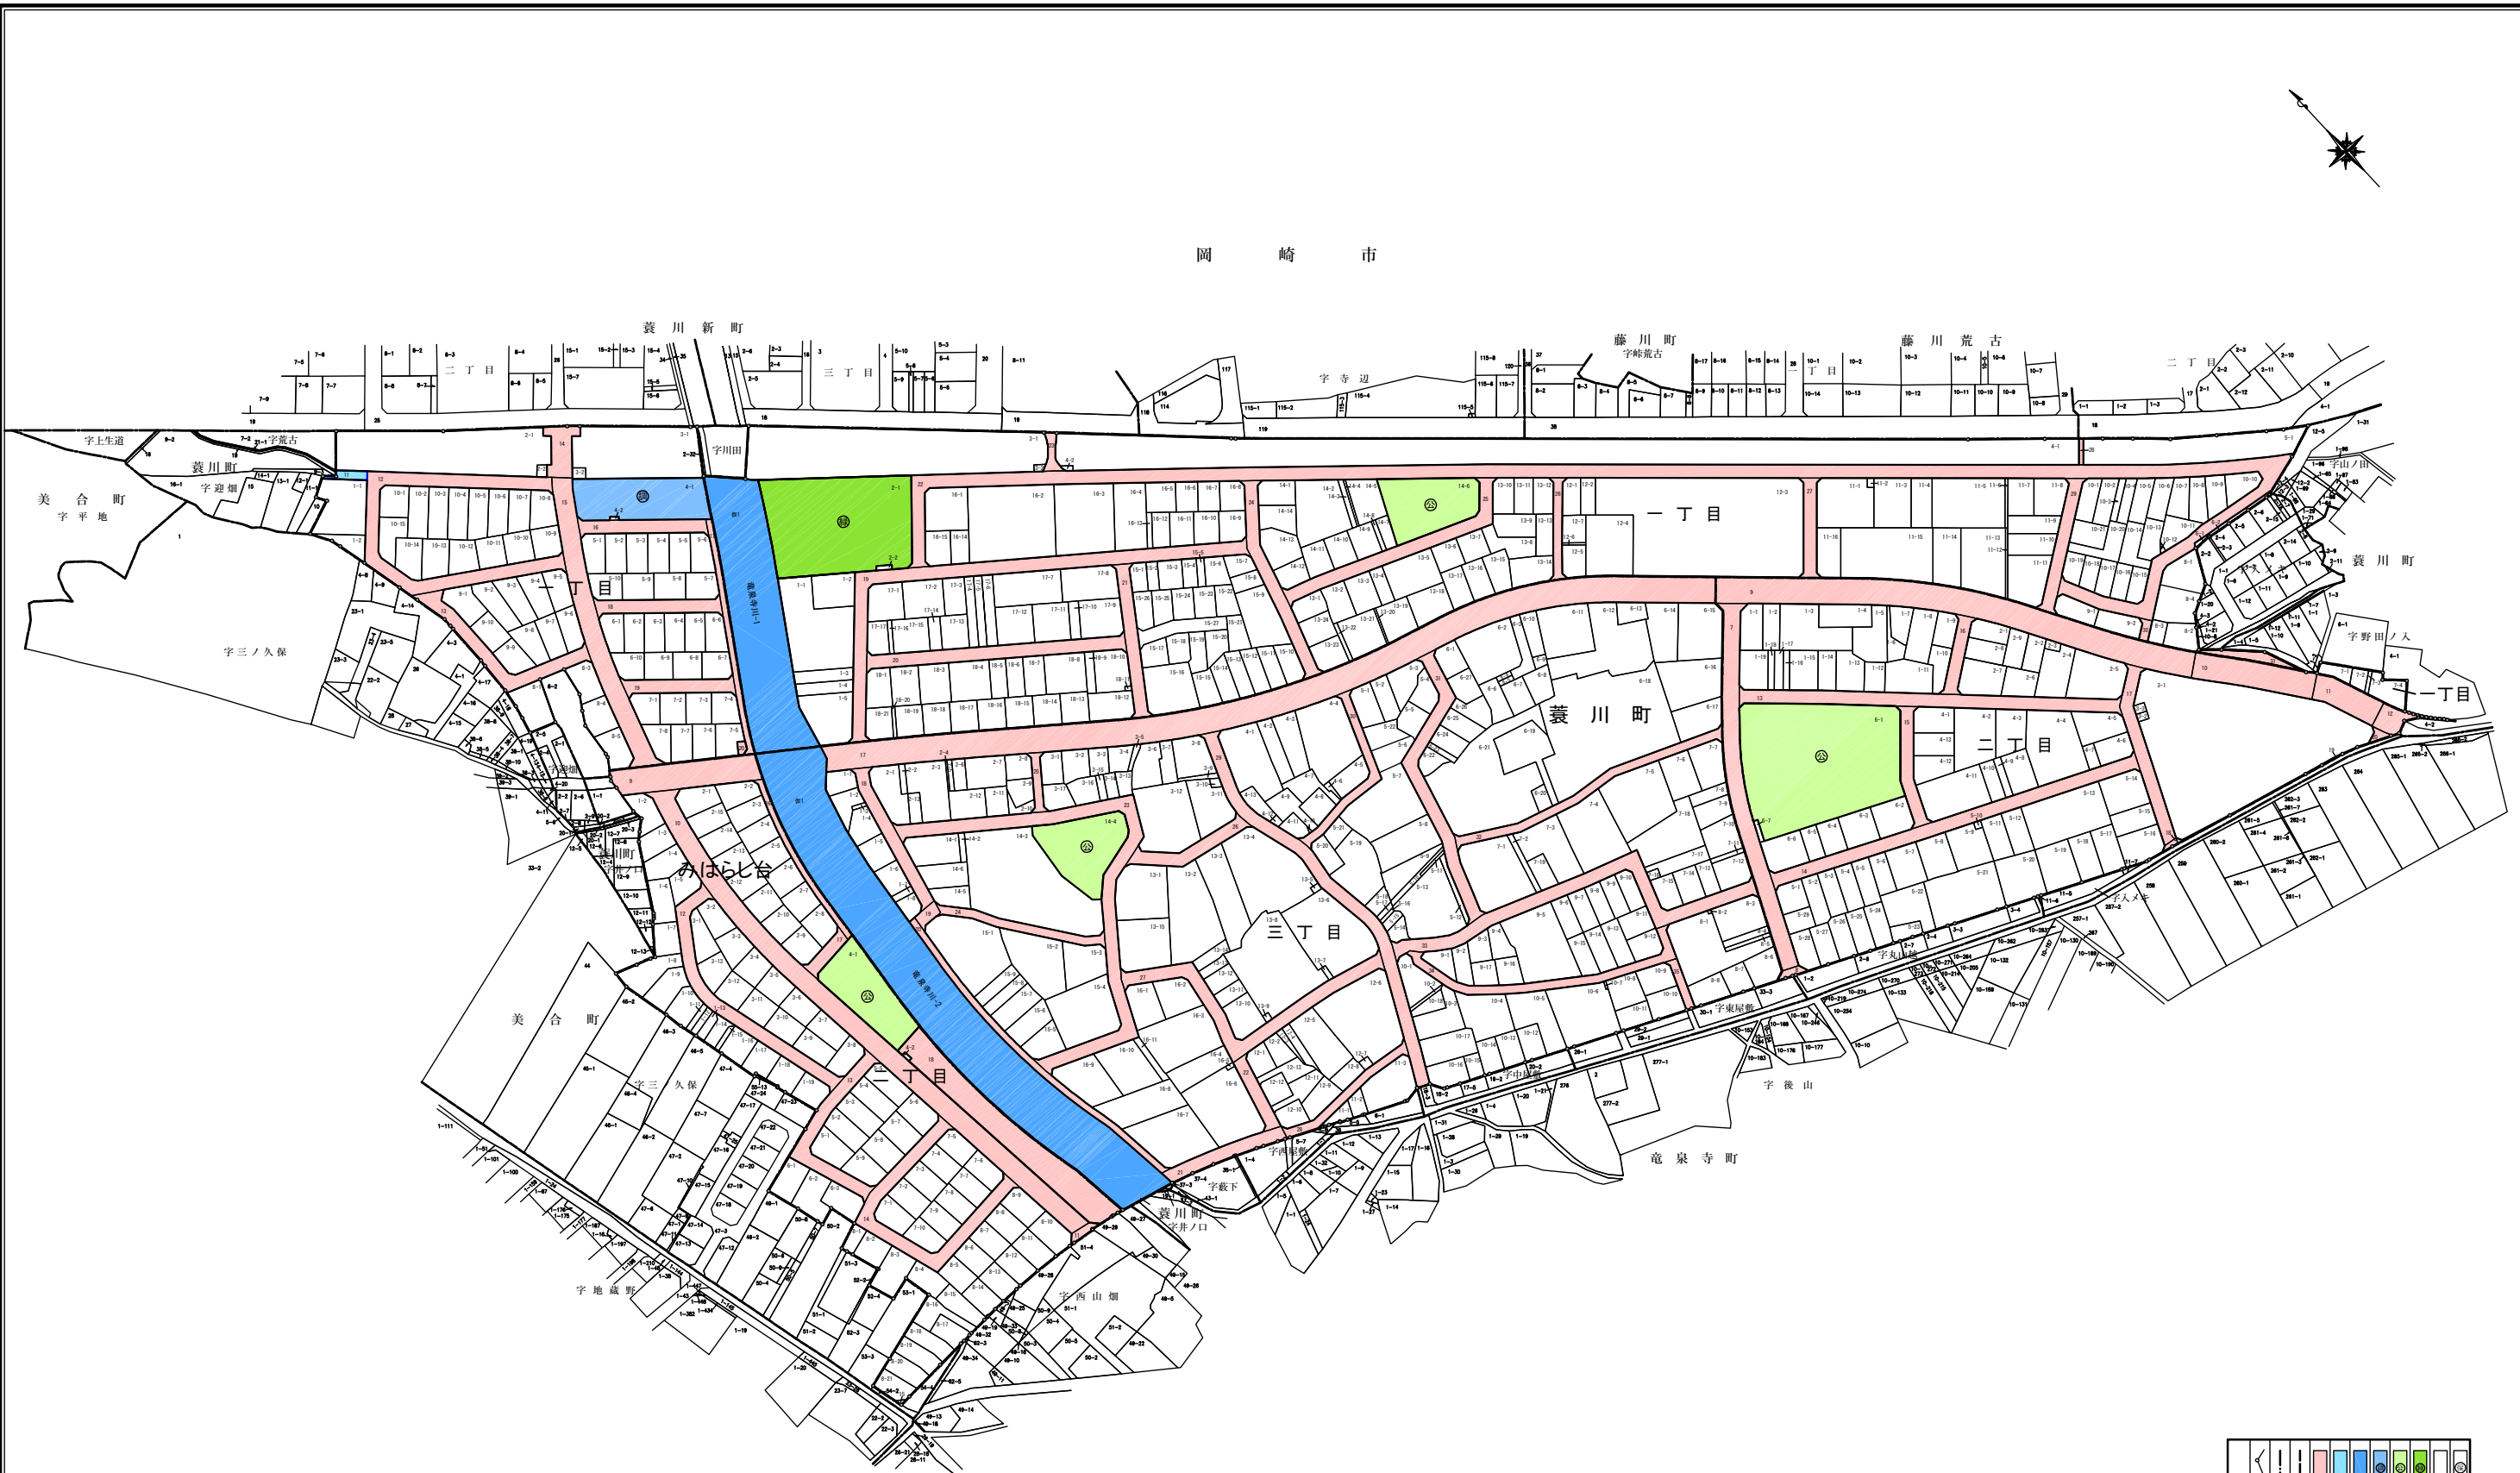


岡崎菘川南部土地区画整理事業 換地図(整理後)

縮尺 1:1,000

岡 崎 市

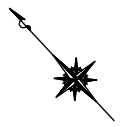

凡	施行地区界	町界	字・丁目界	通	水	河	調	公	緑	地	保
例	(Symbol: Dashed line)	(Symbol: Solid line)	(Symbol: Dotted line)	(Symbol: Red line)	(Symbol: Blue line)	(Symbol: Blue line)	(Symbol: Blue line)	(Symbol: Green line)	(Symbol: Green line)	(Symbol: Green line)	(Symbol: Green line)