

(作成例)
参考図
岡崎市 町字 地内



S = 1 / 5 0 0

作成縮尺は記載する測量範囲が用紙内に記載できるものとする

様式第 8 号

点 名	1.5~2.0mm
距 離	2.0~2.5mm
地 番	3.0~4.0mm
プロットマーク	1.5~2.0mm
二点間距離	-----
垂線距離	-----

文字・プロットマークの大きさは参照図に準ずる

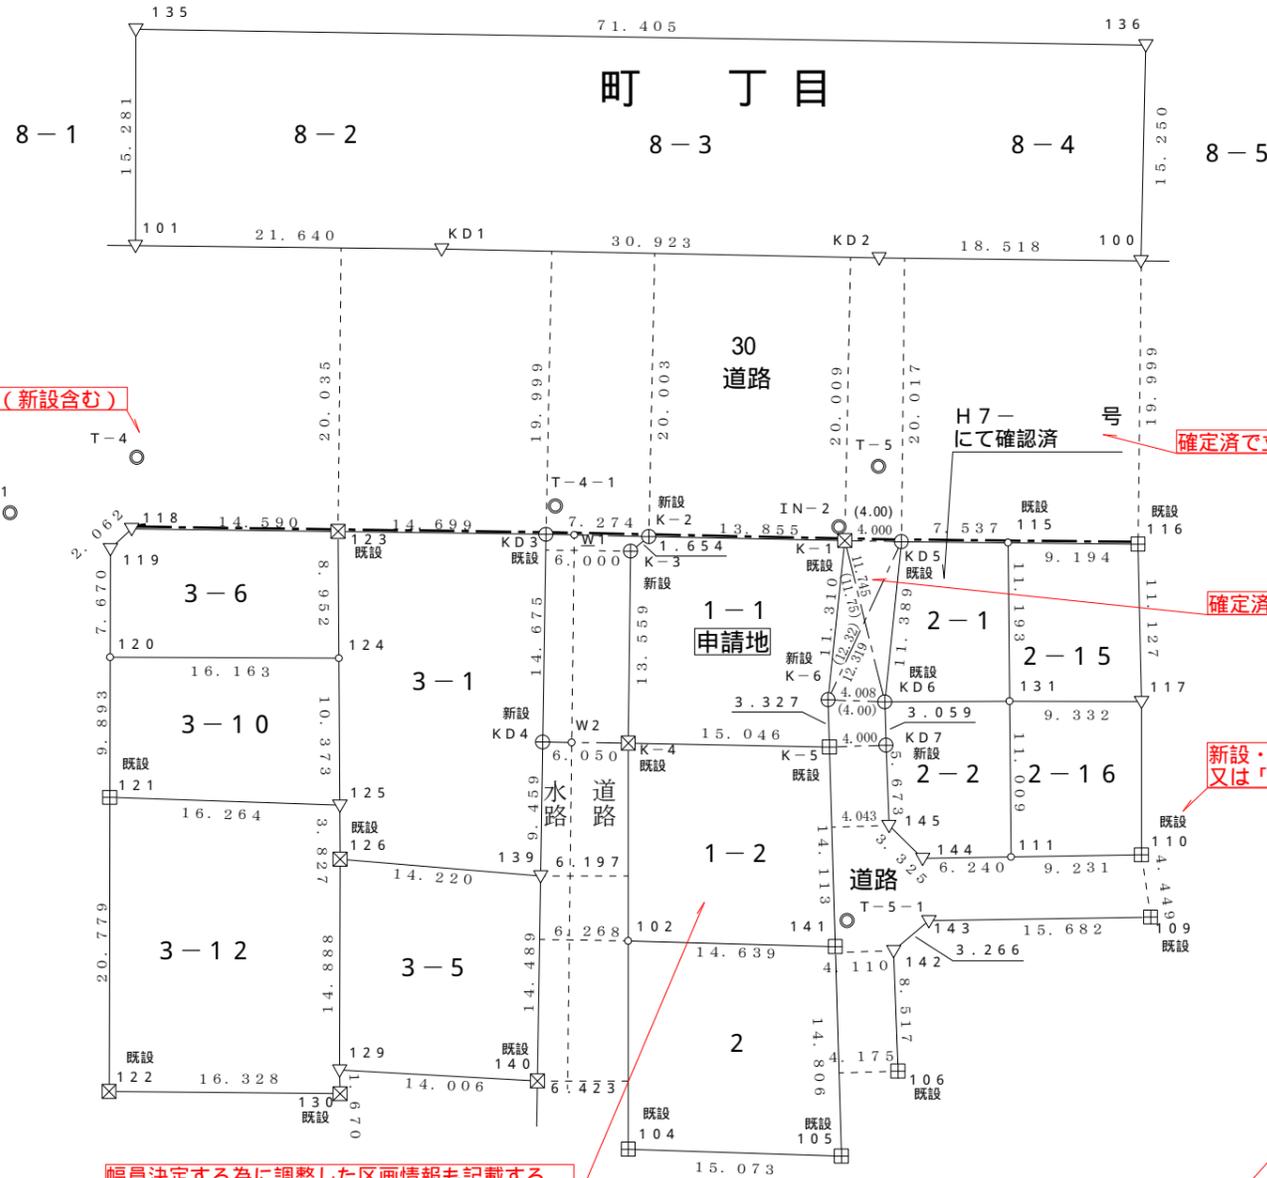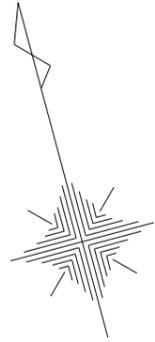

使用した多角点・引照点(新設含む)

可能な限り引照点を記載する

確定済で立会を省略する場合記載

確定済引照図記載の距離検証を行った場合の数値を記載する

新設・既設を記載する
又は「新設の表示の無い点は全て既設」等記載する

幅員決定する為に調整した区画情報も記載する。
必要に応じて面積の記入もする。

DID地区の場合は基準点網図に記載する
任意座標系の場合でも可能な限り多角点・引照点を記載する

綴代・2cm余白

凡例	杭の種類
□	石 杭
田	コンクリート杭
⊗	プラスチック杭
⊠	金 属 標
⊕	鋳
⊖	刻 印
○	木杭・又はペンキ
▽	現 況 点
○	計 算 点
◎	基準点・引照点

プロットマーク凡例は統一してください

点名を記載する

測点名	X 座 標	Y 座 標	
IN-1	915.569	683.554	集水樹に鋳
IN-2	916.560	742.155	側溝に刻印
T-3	912.693	638.283	新点(鋳)
T-4	911.648	692.524	新点(樹に鋳)
T-4-1	915.086	722.109	新点(側溝に鋳)
T-5	912.286	744.947	新点(鋳)
T-5-1	944.373	742.724	新点(鋳)
T-6	913.860	801.786	新点(鋳)

平成 年 月 日測量

測量年月日を記載する