


基準点網図

岡崎市〇〇町字〇〇1番1

1 / (縮尺は適宜とします)

背景として都市計画図を利用した場合

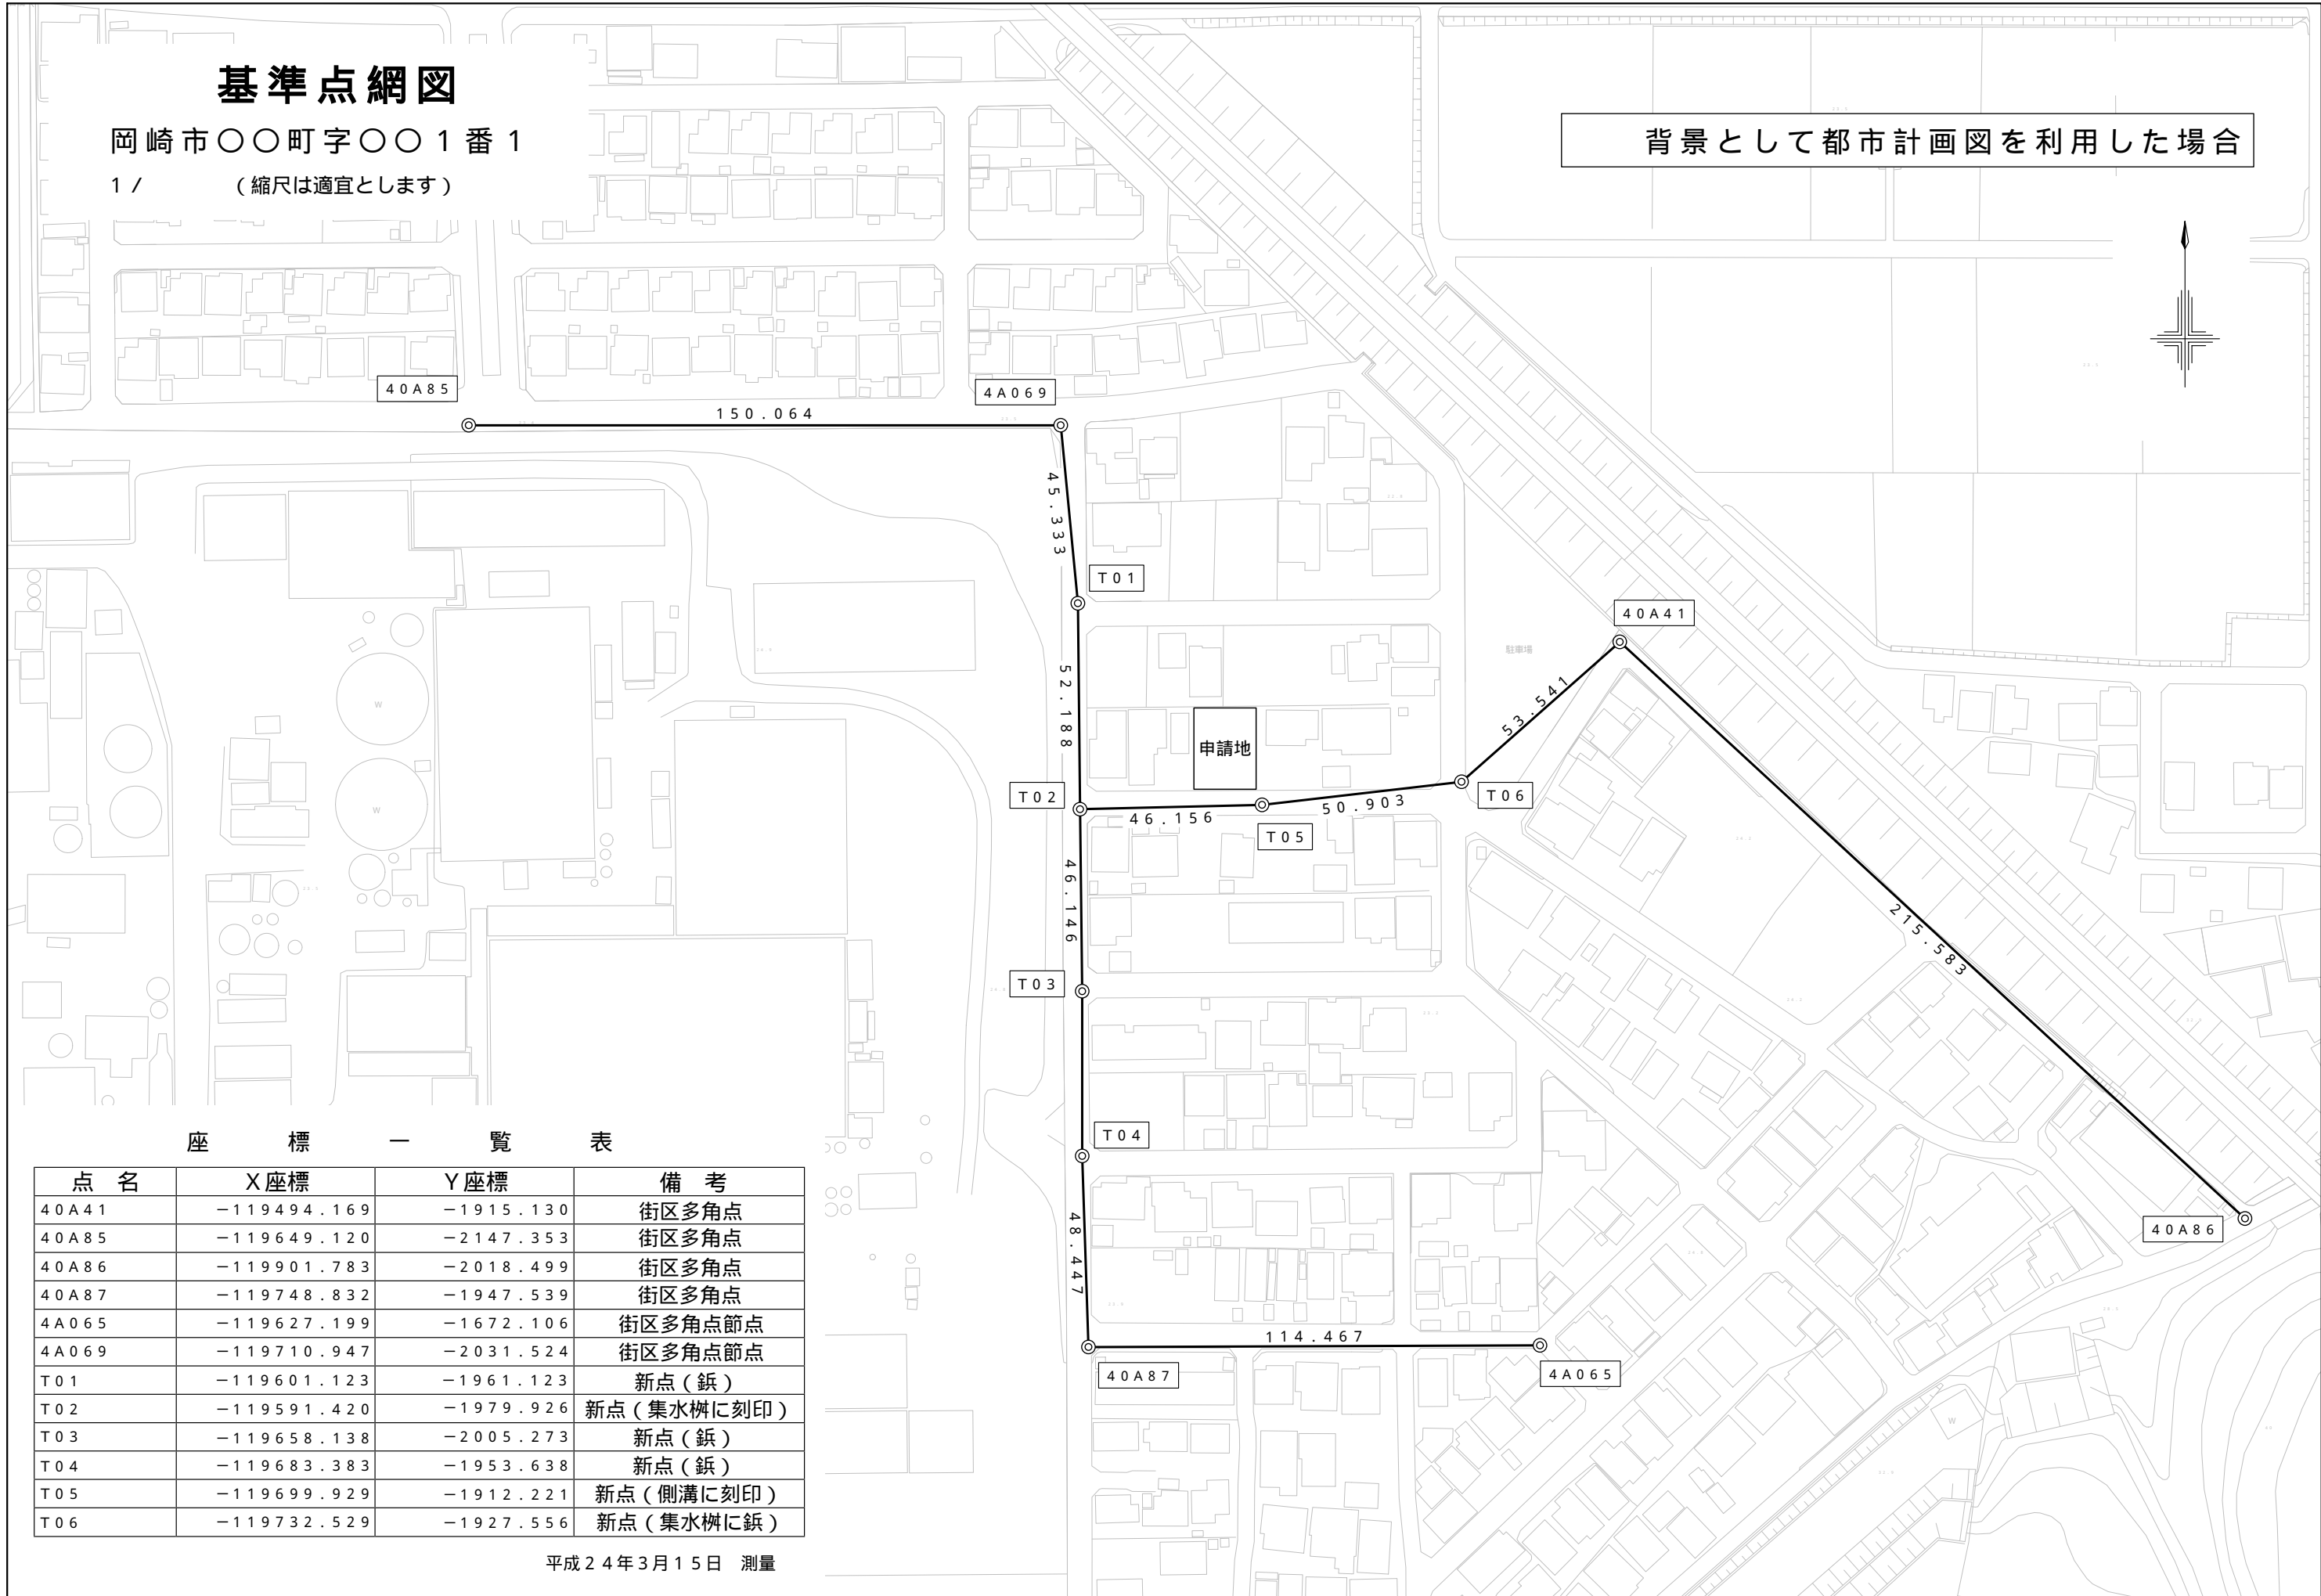

座 標 一 覧 表

点 名	X座標	Y座標	備 考
40A41	-119494.169	-1915.130	街区多角点
40A85	-119649.120	-2147.353	街区多角点
40A86	-119901.783	-2018.499	街区多角点
40A87	-119748.832	-1947.539	街区多角点
4A065	-119627.199	-1672.106	街区多角点節点
4A069	-119710.947	-2031.524	街区多角点節点
T01	-119601.123	-1961.123	新点(鉄)
T02	-119591.420	-1979.926	新点(集水桝に刻印)
T03	-119658.138	-2005.273	新点(鉄)
T04	-119683.383	-1953.638	新点(鉄)
T05	-119699.929	-1912.221	新点(側溝に刻印)
T06	-119732.529	-1927.556	新点(集水桝に鉄)

平成24年3月15日 測量

