

道路構造物標準図

岡崎市土木建設部道路維持課監修

令和5年4月


目 次

図面番号	図 面 名 称
No. 1	プレキャスト U 型（PU 2 型）側溝構造図
No. 2	プレキャスト U 型（PU 3 型）側溝構造図
No. 3	側溝工事特記仕様標準図・取付管布設一般図
No. 4	横断暗渠構造図・横断側溝構造図
No. 5	集水桝構造図
No. 6－1	L 型側溝構造図（1）
No. 6－2	L 型側溝構造図（2）
No. 7	街渠桝構造図
No. 8－1	舗装構成図（1）
No. 8－2	舗装構成図（2）
No. 9	プレキャスト L 型擁壁工構造図（参考図）
No. 10	重力式擁壁工構造図
No. 11	不透水型集水桝構造図
No. 12	不透水型街渠桝構造図

※ この『道路構造物標準図』は、岡崎市の道路施設等の標準的な構造を示しています。

承認工事等の設計に際しては、当図を参考の上、個々の現場状況に応じて適切な構造とするよう
 お願いします。


プレキャストU型（P U 2型）側溝構造図

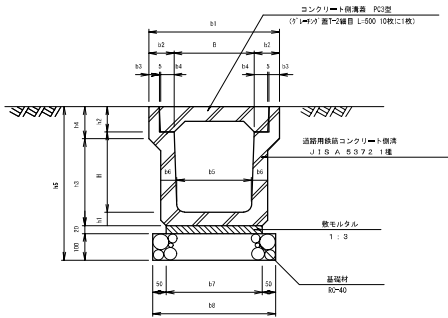

P U 2 型側溝 寸法表

適用	名 称 (呼び名)	道路用鉄筋コンクリート側溝 JIS A 5372 1種 呼び B x H x L	寸 法 表 mm															数 量 表					歩 容 量 kg/個	備 考		
																		10m当り								
			B	H	b1	b2	b3	b4	b5	b6	b7	b8	b9	b10	b11	b12	b13	b14	b15	基礎材 15~18, 4~100 m2	鉄モデルタル 1:3 m3	P U 2 型側溝 (+7750)			200x150側溝蓋 200x150 個	200x150側溝蓋 200x150 個
	PU2-250	250	250	250x250x2000	250	250	450	100	40	55	230	55	300	400	55	90	275	120	515	4.0	0.06	5	1.8	2	29.0	目地モデルタル 含む。
	PU2-300A	300A	300x300x2000	300	300	500	100	40	55	280	60	360	460	60	95	335	120	575	4.6	0.07	5	1.8	2	34.8		
	PU2-300B	300B	300x400x2000	300	400	500	100	40	55	270	65	360	460	65	95	440	120	680	4.6	0.07	5	1.8	2	42.0		
	PU2-300C	300C	300x500x2000	300	500	500	100	40	55	260	70	360	460	70	95	545	120	785	4.6	0.07	5	1.8	2	49.7		
	PU2-400A	400A	400x400x2000	400	400	600	100	40	55	370	65	460	560	65	110	440	135	695	5.6	0.09	5	1.8	2	45.7		
	PU2-400B	400B	400x500x2000	400	500	600	100	40	55	360	70	460	560	70	110	545	135	800	5.6	0.09	5	1.8	2	53.6		
	PU2-500A	500A	500x500x2000	500	500	720	110	45	60	460	70	560	660	70	125	545	150	815	6.6	0.11	5	1.8	2	59.4		
	PU2-500B	500B	500x600x2000	500	600	720	110	45	60	450	75	560	660	75	125	650	150	920	6.6	0.11	5	1.8	2	68.0		


側 溝 蓋
P C - 3 型

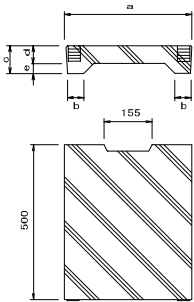

寸 法 表		単 位 : mm				
呼び名	a	b	c	d	e	
250	362	50	90	55	35	
300	412	51	95	55	40	
400	512	51	110	65	45	
500	622	56	125	75	50	

グレーチング蓋

(T-2、細目)

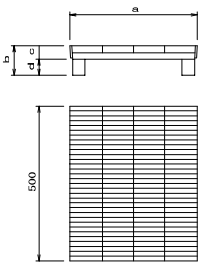


グレーチング蓋は側溝蓋L=500mmの10枚に1枚

寸法表			単位：mm	
呼び名	a	b	c	d
250	362	90	32	58
300	412	95		63
400	512	110		78
500	622	125	44	81

- 注記 1. 適用範囲
PU2型側溝は、側溝内幅（B）250～500、内高（H）250～600の
輪荷重の影響を受けないときに適用する。
2. 側溝の規格は、下記の通りとする。

側溝の種類	側溝の規格
P U 1	JIS A 5372
P U 2	JIS A 5372 1種
P U 3	JIS A 5372 3種


プレキャストU型（P U 3型）側溝構造図

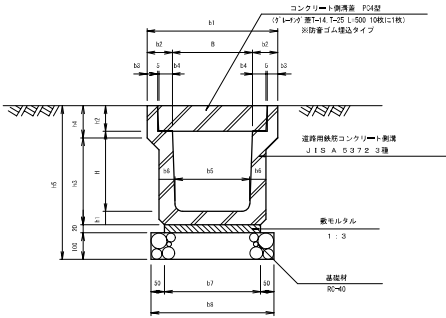

P U 3 型側溝 寸法表

適用	名 称 (呼び名)	道路用鉄筋コンクリート側溝 J15-A 5372 3種 呼び B × H × L	寸 法 表 mm															数 量 表					10m当り 参考質量 kg/個	備 考
			B H b1 b2 b3 b4 b5 b6 b7 b8 h1 h2 h3 h4 h5															高厚材 敷モルタル P U 型側溝 コンクリート側溝蓋 グレーチング蓋						
			m2 m2 個 個 個															m2 m2 個 個 個						
			m2 m2 個 個 個															m2 m2 個 個 個						
	P U 3 - 2 5 0 A	250A 250×250×2000	250	230	460	105	45	55	230	65	300	400	65	90	285	120	525	4.0	0.06	5	18	2	3.33	目地モルタル 含む。
	P U 3 - 2 5 0 B	250B 250×300×2000	250	300	460	105	45	55	225	70	305	405	70	90	340	120	580	4.1	0.06	5	18	2	3.55	
	P U 3 - 2 5 0 C	250C 250×350×2000	250	330	460	105	45	55	220	70	300	400	70	90	390	120	630	4.0	0.06	5	18	2	3.88	
	P U 3 - 2 5 0 D	250D 250×400×2000	250	400	460	105	45	55	215	75	305	405	75	90	445	120	685	4.1	0.06	5	18	2	4.29	
	P U 3 - 2 5 0 E	250E 250×450×2000	250	450	460	105	45	55	210	75	300	400	75	90	495	120	735	4.0	0.06	5	18	2	4.64	
	P U 3 - 2 5 0 F	250F 250×500×2000	250	500	460	105	45	55	205	80	305	405	80	90	550	120	790	4.1	0.06	5	18	2	5.06	
	P U 3 - 2 5 0 G	250G 250×550×2000	250	550	460	105	45	55	200	80	300	400	80	90	600	120	840	4.0	0.06	5	18	2	5.43	
	P U 3 - 2 5 0 H	250H 250×600×2000	250	600	460	105	45	55	195	85	305	405	85	90	655	120	895	4.1	0.06	5	18	2	6.34	
	P U 3 - 2 5 0 I	250I 250×700×2000	250	700	460	105	45	55	185	90	305	405	90	90	760	120	1000	4.1	0.06	5	18	2	7.25	
	P U 3 - 2 5 0 J	250J 250×800×2000	250	800	460	105	45	55	175	90	295	395	90	90	860	120	1100	4.0	0.06	5	18	2	8.19	
	P U 3 - 3 0 0 A	300A 300×300×2000	300	300	520	110	50	55	280	70	360	460	70	95	325	140	585	4.6	0.07	5	18	2	4.19	
	P U 3 - 3 0 0 B	300B 300×400×2000	300	400	520	110	50	55	270	70	330	430	70	95	425	140	685	4.3	0.07	5	18	2	4.72	
	P U 3 - 3 0 0 C	300C 300×500×2000	300	500	520	110	50	55	260	80	340	440	80	95	535	140	795	4.4	0.07	5	18	2	5.85	
	P U 3 - 3 0 0 D	300D 300×600×2000	300	600	520	110	50	55	250	90	350	450	90	95	640	145	905	4.5	0.07	5	18	2	6.34	
	P U 3 - 3 0 0 E	300E 300×700×2000	300	700	520	110	50	55	240	95	350	450	95	95	745	145	1010	4.5	0.07	5	18	2	7.25	
	P U 3 - 3 0 0 F	300F 300×800×2000	300	800	520	110	50	55	230	100	350	450	100	95	850	145	1115	4.5	0.07	5	18	2	8.19	
	P U 3 - 3 0 0 G	300G 300×900×2000	300	900	520	110	50	55	220	105	350	450	105	95	950	150	1220	4.5	0.07	5	18	2	9.15	
	P U 3 - 3 0 0 H	300H 300×1000×2000	300	1000	520	110	50	55	210	110	350	450	110	95	1055	150	1325	4.5	0.07	5	18	2	11.01	
	P U 3 - 3 0 0 I	300I 300×1100×2000	300	1100	520	110	50	55	200	115	350	450	115	95	1160	150	1430	4.5	0.07	5	18	2	12.20	
	P U 3 - 4 0 0 A	400A 400×400×2000	400	400	630	115	55	55	370	70	430	530	70	110	440	140	700	5.3	0.09	5	18	2	5.16	
	P U 3 - 4 0 0 B	400B 400×500×2000	400	500	630	115	55	55	360	80	440	540	80	110	550	140	810	5.4	0.09	5	18	2	6.34	
	P U 3 - 5 0 0 A	500A 500×500×2000	500	500	750	125	60	60	460	80	540	640	80	125	550	155	825	6.4	0.11	5	18	2	7.00	
	P U 3 - 5 0 0 B	500B 500×600×2000	500	600	750	125	60	60	450	90	550	650	90	125	640	175	935	6.5	0.11	5	18	2	8.49	


側 溝 蓋
P C - 4 型

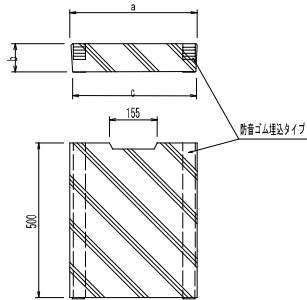

寸 法 表		単 位 : mm		
呼び名	a	b	c	
250	302	90	352	
300	412	95	462	

グレーチング蓋

(T-14, T-25)

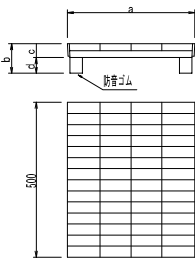


グレーチング蓋は側溝蓋L=500mmの10枚に1枚

寸 法 表		単 位 : mm			
呼び名	a	b	c	d	
250	362	90		46	
300	412	95	44	51	


- 注記 1. 適用範囲
PU3型側溝は、側溝内幅（B）250～500、内高（H）250～1100の
輸荷量の影響を受けるときに適用する。
2. 側溝の規格は下記の通りとする。
- | 側溝の種類 | 側溝の規格 |
|-------|---------------------|
| P U 1 | J I S A 5 3 7 2 |
| P U 2 | J I S A 5 3 7 2 1 種 |
| P U 3 | J I S A 5 3 7 2 3 種 |
3. コンクリート側溝蓋・グレーチング蓋とも防音ゴム埋込タイプを使用すること。
4. 同断面であれば、スリット側溝の採用も可能とする。
その際、グレーチング蓋の設置間隔は道路管理者と協議し、決定すること。

側溝工事特記仕様標準図


- ① 車道用（PU3型）の甲蓋・グレーチング蓋は、騒音・ガタツキを防止するため、ゴム付の製品を使用する。
- ② 接点等の接続は、二次製品をカットして接合することを基本とする。
（自由勾配側溝のカットは行わない）
- ③ カット製品の最小寸法は、20cm以上とする。
- ④ 樹との接続は、側溝・管等を、樹の受け枠まで確実におし込ませる。
- ⑤ 樹と側溝の接続は、樹の中心線と側溝の中心線が合う位置にて設置する。
- ⑥ 側溝と管理境界の間にはコンクリートを詰める。
- ⑦ 接続部における不同沈下を防止する。
- ⑧ 床掘完了時、湧水の発生など地盤の状態が悪い場合は道路管理者と協議し、基礎コンクリート等の対策を講ずること。
- ⑨ 敷塗コンクリート設置する場合は、厚さ5cm以上とし、勾配0.3%以上とする。

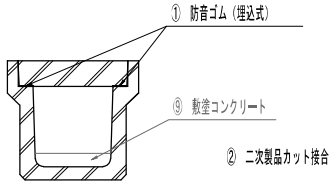

平面図

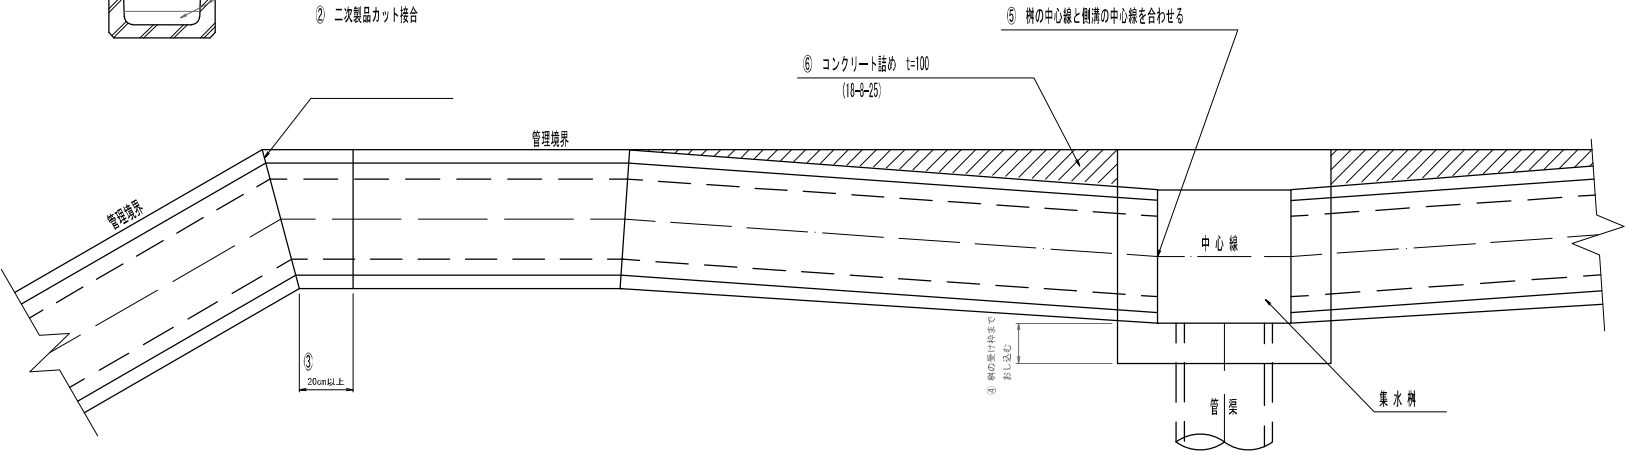

側溝工舗装復旧標準図

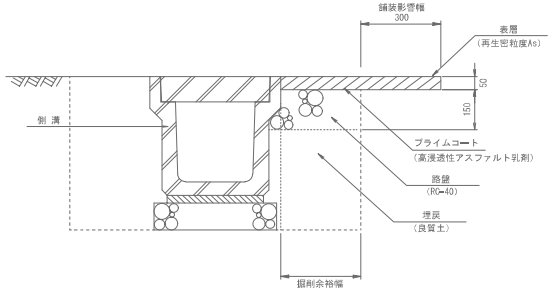


※ 床掘り勾配は現況地盤からの掘削深さ及び土質から適切に設定すること。
埋戻は、タンバ、振動ローラ等の小型締固め機械により、仕上がり厚を20cm以下で入念に締固めを行うこと。
上記影響幅等の基準を舗装復旧が伴う工事全てに適用

注記 取付管布設方法については、岡崎市上下水道局上下水道部の「標準構造図」に準ずる。

横断暗渠構造図


D<600

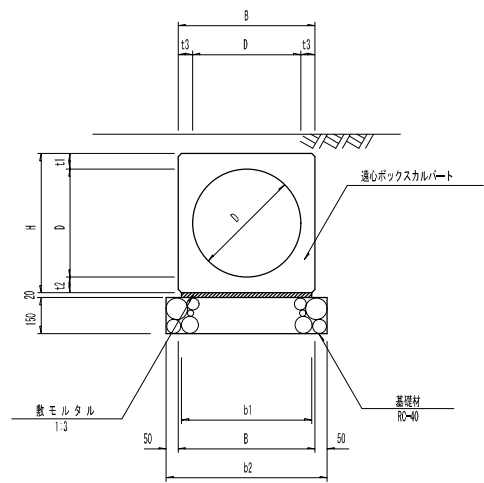

横断暗渠寸法表

適用	名 称	寸 法 表 mm								参考質量 kg/個	数量表			備 考
		D	B	H	t 1	t 2	t 3	b 1	b 2		通心ボックス カルバート m	敷材55 1:3 m ²	基礎材 b=4, t=50 m ²	
	D 1 5 0	150	254	254	52	52	52	194	354	2 2 0	10	0,04	3,5	
	D 2 0 0	200	308	308	54	54	54	248	408	3 0 1	10	0,05	4,1	
	D 2 5 0	250	362	362	56	56	56	302	462	4 7 0	10	0,06	4,6	
	D 3 0 0	300	420	420	60	60	60	360	520	6 1 0	10	0,07	5,2	
	D 3 5 0	350	478	478	64	64	64	418	578	7 6 6	10	0,08	5,9	
	D 4 0 0	400	540	540	70	70	70	480	640	9 6 3	10	0,1	6,4	
	D 4 5 0	450	604	604	77	77	77	544	704	1 2 0 0	10	0,1	7,0	
	D 5 0 0	500	666	666	83	83	83	606	766	1 4 4 0	10	0,1	7,7	


横断側溝構造図

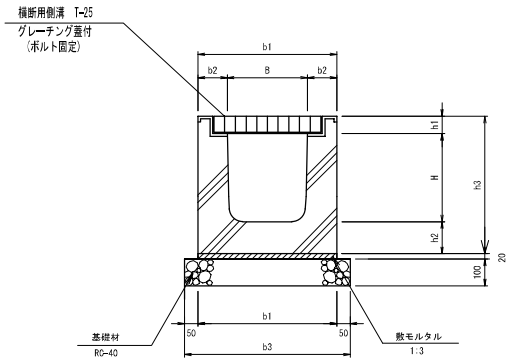

横断側溝寸法表

適用	名 称	寸 法 表 mm									参考質量 kg	材 料 表				10m当り
		B	H	b 1	b 2	b 3	h 1	h 2	h 3	L		基礎材 RC-40, t=100 m ²	敷モルタル 1:3 m ²	横断側溝 T-25 蓋付 m	備考	
	2 5 0	250	280	460	105	560	60	115	455	1000	324	5.6	0.1	10	目地モルタル 含む。	
	3 0 0 A	300	330	520	110	620	65	120	515	1000	388	6.2	0.1	10		
	3 0 0 B	300	430	520	110	620	65	125	620	1000	455	6.2	0.1	10		
	3 0 0 C	300	530	520	110	620	65	130	725	1000	522	6.2	0.1	10		
	4 0 0 A	400	430	630	115	730	80	130	640	1000	524	7.3	0.1	10		
	4 0 0 B	400	530	630	115	730	80	135	745	1000	596	7.3	0.1	10		
	5 0 0 A	500	540	750	125	850	85	145	770	1000	703	8.5	0.2	10		
	5 0 0 B	500	640	750	125	850	85	150	875	1000	784	8.5	0.2	10		

集水桝構造図

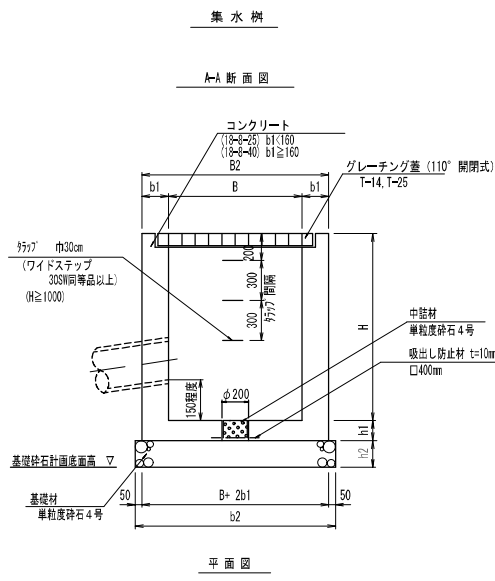

集水桝 寸法表


適用	名 称	寸 法 表 mm				数 量 表								10箇所当り									
		内 幅 B x L	壁 厚 b1	基礎幅 b2	深 さ H	コンクリート		円 形 型 枠 m	吸出し防止材 (t=10mm) m	単粒底砕石 (4号) m ²	基礎砕石 単粒底砕石(4号) t=150(200) m ³	タラップ 本	グレーンツ 量 T-14 110° 開閉式 個										
						規 格	m ²																
	B500-L500-H500	500 x 500	150	900	500	18-8-25	2.2	39	1.5	1.6	0.05	8.1	-	10									
	B500-L500-H600				600		2.6	44						10									
	B500-L500-H700				700		3.0	49						10									
	B500-L500-H800				800		3.8	60						10									
	B500-L500-H900				900		4.2	65						10									
	B600-L600-H600	600 x 600	150	1000	600	18-8-25	3.2	50	1.5	1.6	0.05	10	-	10									
	B600-L600-H700				700		3.7	56						10									
	B600-L600-H800				800		4.1	62						10									
	B600-L600-H900				900		4.6	68						10									
	B600-L600-H1000				1000		5.0	74						20	10								
	B600-L600-H1200	600 x 800	200	1100	1200	18-8-40	6.5	91	1.5	1.6	0.05	12	-	30	10								
	B600-L600-H1400				1400		9.8	104						40	10								
	B600-L800-H800				800		4.9	70						10	-	10							
	B600-L800-H900				900		5.4	76									20	10					
	B600-L800-H1000				1000		5.9	83									30	10					
	B600-L800-H1200	600 x 900	200	1100	1200	18-8-40	9.7	102	1.5	1.6	0.05	12	-	40	10								
	B600-L800-H1400				1400		11	117						40	10								
	B600-L900-H800				800		4.1	76						10	-	10							
	B600-L900-H900				900		4.7	84									20	10					
	B600-L900-H1000				1000		5.2	91									30	10					
	B600-L900-H1200	200	1100	1200	18-8-40	9.3	111	1.5	1.6	0.05	12	-	40	10									
	B600-L900-H1400			1400		11	128						40	10									
	B700-L700-H700	700 x 700	150	1100	700	18-8-25	4.4	63	1.5	1.6	0.05	12	-	10									
	B700-L700-H900				900		5.4	76						20	10								
	B700-L700-H1000				1000		5.9	83						30	10								
	B700-L700-H1200				200		1200	1200						18-8-40	9.8	102	1.5	1.6	0.05	14	-	30	10
	B700-L700-H1400							1400							11	117						40	10
	B700-L900-H900	700 x 900	150	1100	900	18-8-25	5.1	88	1.5	1.6	0.05	12	-	10									
	B700-L900-H1000				1000		5.7	95						20	10								
	B700-L900-H1200				200		1200	1200						18-8-40	9.9	116	1.5	1.6	0.05	14	-	30	10
	B700-L900-H1400							1400							12	132						40	10
	B700-L1000-H900				700 x1000		150	1100						900	18-8-25	5.6	92	1.5	1.6	0.05	12	-	10
	B700-L1000-H1000	1000	6.2	100		20			10														
	B700-L1000-H1200	200	1200	1200		18-8-40			11	121	1.5	1.6	0.05	14		-	30						10
	B700-L1000-H1400			1400					12	138							40						10
	B800-L800-H800	800 x 800	150	1200		800			18-8-25	4.6	80	1.5	1.6	0.05		14	-						10
	B800-L800-H900				900	5.1	88	20		10													
	B800-L800-H1000				1000	5.7	95	30		10													
	B800-L800-H1200				200	1300	1200	18-8-40		10	116				1.5			1.6	0.05	17	-	30	10
	B800-L800-H1400						1400			12	132											40	10
	B800-L1000-H1000	800 x1000	150	1200	1000	18-8-25	6.6	105	1.5	1.6	0.05	14	-	20	10								
	B800-L1000-H1200				1200		11	127						30	10								
	B800-L1000-H1400				200		1300	1400						18-8-40	13	144	1.5	1.6	0.05	17	-	40	10
	B900-L900-H900							900							6.0	96						20	10
	B900-L900-H1200	900 x 900	150	1300	1200	18-8-40	11	127	1.5	1.6	0.05	20	-	30	10								
	B900-L900-H1400				1400		13	144						40	10								
	B900-L1000-H1200				200		1400	1200						18-8-40	12	132	1.5	1.6	0.05	20	-	30	10
	B900-L1000-H1400	1400	14	151		40		10															
	B1000-L1000-H1200	1000x1000	200	1500	1200	18-8-40	13	138	1.5	1.6	0.05	23	-	10									
	B1000-L1000-H1400				1400		15	157						40	10								

※ 注 記

1.適用 範囲

集水桝内幅(B,L)500~1500、
内高(H)500~2000の
集水桝に適用する。

2.名 称 記 号

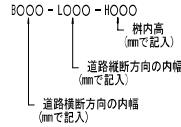

3.コンクリートの使用区分

壁 厚	コンクリートの種類
b1<160	18-8-25
b1≥160	18-8-40

4.部 材 厚 寸 法 表

桝の高さ	b1
H≤1000	150
1000<H≤2000	200

B、又はL	h1
B、L≤1500	150
B、L>1500	200

基礎砕石の厚さ	h2
H≤1000	150
1000<H≤2000	200

※ 但し、桝の高さが上表より大きくなる場合(H>1400)は、
有筋を換算するものとする。壁厚(b1)は250以上とする。
尚、計算はラーメン構造計算、配筋は種族筋を標準とする。

5.砂 溜 り の 寸 法

取 付 水 路	砂 溜 り
バ イ の 場合	150以上
U字溝等の場合	

但し、土砂の流出が多く予想される場合は300以上とする。


6.集水桝の内幅は、管径+200とする。(但し、斜角の場合は除く)

※ 注意 点

- 以下の条件に該当する箇所へは、別頁の不浸透型集水桝で施工すること。
- 急傾斜地崩壊危険区域、地すべり防止区域、河川保全区域に指定されている箇所。
 - 施工時に地下水位が基礎砕石の計画底面高よりも高いことが確認された箇所。
 - 急な法面や擁壁付近で、その安全性が損なわれる恐れのある場合。(別途基準参照)
 - 雨水以外の雑排水や農業用水などの機能を有している箇所。


L型側溝構造図 <現場打の場合>

P L 1 型 側 溝
(マウントアップ)

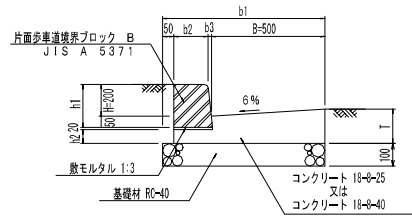


適用	名 称 (呼び名)	寸 法 表 mm									数 量 表 (10m当り)			
		歩車道境界ブロック 規格	B	H	T	b 1	b 2	b 3	h 1	h 2	コンクリート m ³ (18-φ25 18-φ40)	基礎材 m ² RC-40 t:100	型枠 m ²	散モルタル m ² 1:3
	P L 1-B 5 0 0-H 2 0 0-T 1 5 0	18/20,5×25×60(8)	500	200	150	750	180	20	250	80	0,8	0,8	4,0	0,1
	” 2 0 0	”	”	”	200	”	”	”	”	100	1,1	0,8	3,0	0,1
	” 2 5 0	”	”	”	250	”	”	”	”	150	1,5	0,8	4,0	0,1

P L 3 型 側 溝
(横断歩道部)

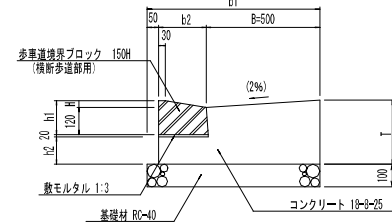


適用	名 称 (呼び名)	寸 法 表 mm									数 量 表 (10m当り)			
		歩車道境界ブロック 規格	B	H	T	b 1	b 2	h 1	h 2		コンクリート m ³ (18-φ25 18-φ40)	基礎材 m ² RC-40 t:100	型枠 m ²	散モルタル m ² 1:3
	P L 3-B 5 0 0-H 3 0 0-T 2 0 0	18/19×25×60	500	30	200	730	180	150	50		1,3	0,7	2,5	0,1
	” 2 5 0	”	”	”	250	”	”	”	100		1,6	0,7	3,5	0,1

P L 1 型 側 溝
(セミフラット植樹帯部)

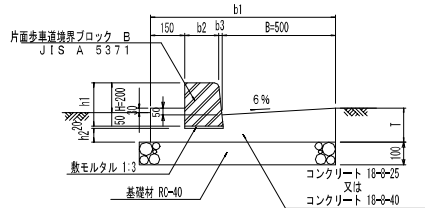


適用	名 称 (呼び名)	寸 法 表 mm									数 量 表 (10m当り)			
		歩車道境界ブロック 規格	B	H	T	b 1	b 2	b 3	h 1	h 2	コンクリート m ³ (18-φ25 18-φ40)	基礎材 m ² RC-40 t:100	型枠 m ²	散モルタル m ² 1:3
	P L 1-B 5 0 0-H 2 0 0-T 1 5 0	18/20,5×25×60(8)	500	200	150	750	180	20	250	80	0,8	0,8	4,7	0,1
	” 2 0 0	”	”	”	200	”	”	”	”	100	1,2	0,8	3,7	0,1
	” 2 5 0	”	”	”	250	”	”	”	”	150	1,5	0,8	4,7	0,1

P L 4 型 側 溝
(乗入部)

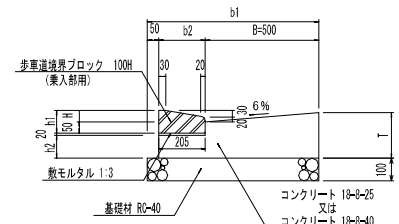


適用	名 称 (呼び名)	寸 法 表 mm									数 量 表 (10m当り)			
		歩車道境界ブロック 規格	B	H	T	b 1	b 2	h 1	h 2		コンクリート m ³ (18-φ25 18-φ40)	基礎材 m ² RC-40 t:100	型枠 m ²	散モルタル m ² 1:3
	P L 4-B 5 0 0-H 5 0 0-T 1 5 0	20,5×10×60	500	50	150	750	200	100	50		0,6	0,8	2,0	0,1
	” 2 0 0	”	”	”	200	”	”	”	100		1,2	0,8	3,0	0,1
	” 2 5 0	”	”	”	250	”	”	”	150		1,5	0,8	4,0	0,1

P L 2 型 側 溝
(セミフラット)

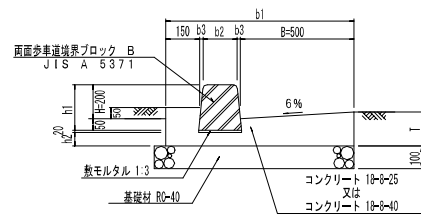

適用	名 称 (呼び名)	寸 法 表 mm									数 量 表 (10m当り)			
		歩車道境界ブロック 規格	B	H	T	b 1	b 2	b 3	h 1	h 2	コンクリート m ³ (18-φ25 18-φ40)	基礎材 m ² RC-40 t:100	型枠 m ²	散モルタル m ² 1:3
	P L 2-B 5 0 0-H 2 0 0-T 1 5 0	18/23×25×60(8)	500	200	150	870	180	20	250	80	0,8	0,8	4,7	0,1
	” 2 0 0	”	”	”	200	”	”	”	”	100	1,2	0,8	3,7	0,1
	” 2 5 0	”	”	”	250	”	”	”	”	150	1,5	0,8	4,7	0,1

L 型 側 溝 (400型)




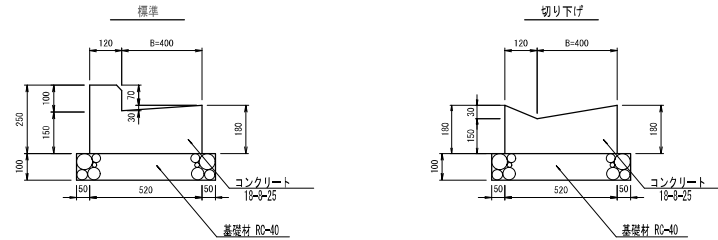


適用	名 称 (呼び名)	寸 法 表 mm									数 量 表 (10m当り)			
		コンクリート m ³ (18-φ25 18-φ40)	基礎材 m ² RC-40 t:100	型枠 m ²	散モルタル m ² 1:3									
	L型側溝(400型) 標準	1,0	0,6	5,3										
	L型側溝(400型) 切り下げ	6,9	0,6	3,6										

- 注記
1. L型側溝は長尺化プレキャスト製品を使用することを標準とする。ただし、曲線部や乗り入れが多い場合など長尺化プレキャスト製品の採用に問題がある場合は現場打としてもよい。
 2. L型側溝(400型)は歩道のない道路の路肩部に採用する。

L型側溝構造図



＜長尺化プレキャスト製品の場合＞

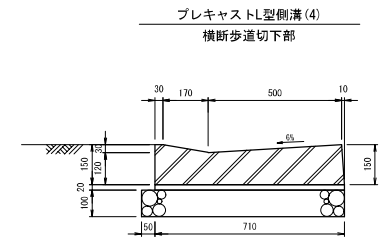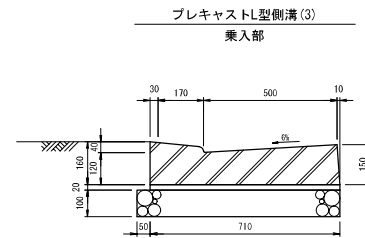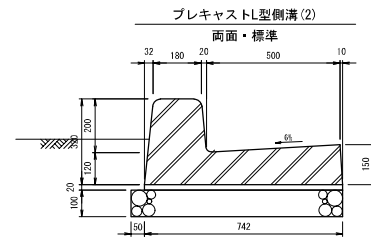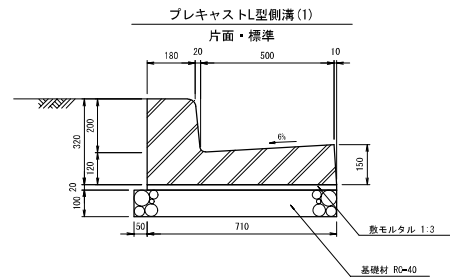



プレキャストL型側溝 数量表

名 称 呼び名	数 量 表 (1m当り)	
	敷モルタル	基礎材
	1:3	RC=40 1:100
	m3	m2
プレキャストL型側溝(1)	0.1	7.6
プレキャストL型側溝(2)	0.2	7.9
プレキャストL型側溝(3)	0.1	7.6
プレキャストL型側溝(4)	0.1	7.6

L 型 側 溝 (400型)

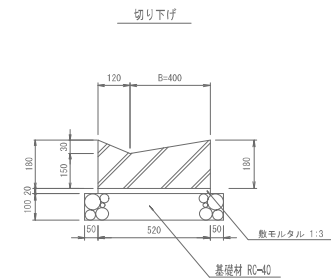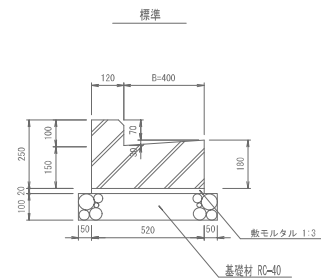

すりつけブロック構造図

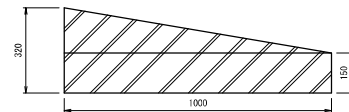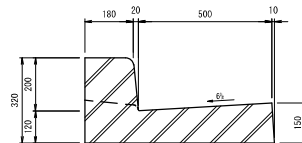

プレキャストL型側溝 数量表



名 称 呼び名	数 量 表 (1m当り)	
	敷モルタル	基礎材
	1:3	RC=40 1:100
	m3	m2
L型側溝(400型) 標準	0.1	6.2
L型側溝(400型) 切り下げ	0.1	6.2

- 注記
- L型側溝は長尺化プレキャスト製品を使用することを標準とする。ただし、曲線部や乗り入れが多い場合など長尺化プレキャスト製品の採用に問題がある場合は現場打としてもよい。
 - L型側溝(400型)は歩道のない道路の路肩部に採用する。

街 渠 枺 構 造 図

プレキャストL型側溝(1)～(4)
すりつけブロックの場合

L型側溝400型の場合

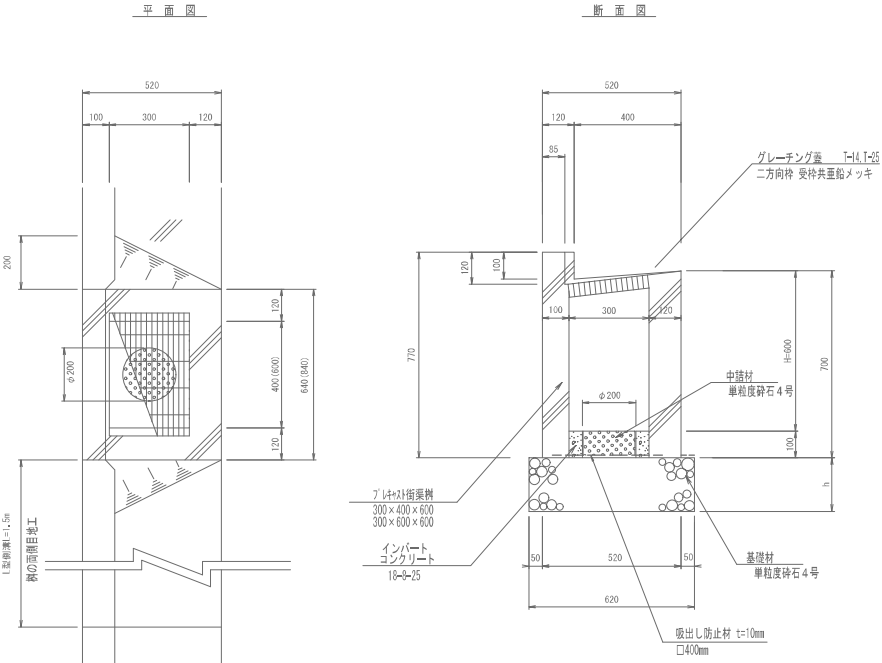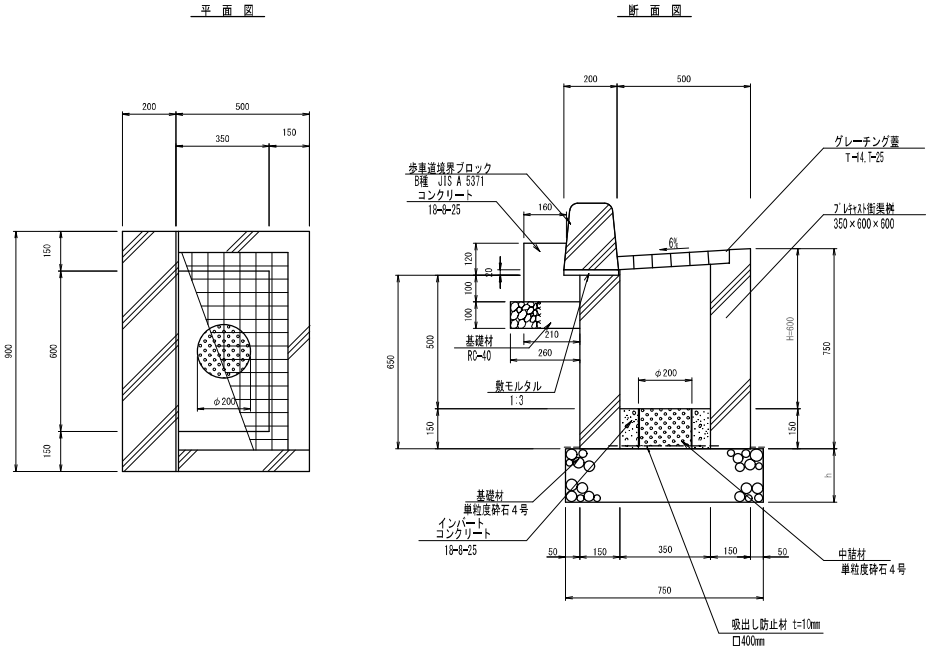

プレキャスト街渠枺 材料表

名 称	規 格
プレキャスト街渠枺	350×600×600
グレーチング蓋	T-14、T-25
コンクリート	18-0-25
基礎材、中詰め材	単粒度砕石4号
歩車道境界ブロック	B種
敷モルタル	1:3
コンクリート	18-0-25
型 枠	
基礎材	再生砕石(粒径)20-40

現場打街渠枺 材料表

名 称	規 格	単位	数 量	備 考
プレキャスト街渠枺	350×600×600	個	10	
グレーチング蓋	T-14、T-25	個	10	
敷モルタル	1:3	m ³	0.1	
コンクリート	18-0-25	m ³	0.3	
基礎材	単粒度砕石(4号)	m ²	7.4	s=150(0.05)
歩車道境界ブロック	B種	m	9.0	
敷モルタル	1:3	m ³	0.04	
コンクリート	18-0-25	m ³	0.4	
型 枠		m ²	2.0	
基礎材	再生砕石(粒径)20-40	m ²	2.3	s=150
円形蓋枠	φ200	m	1.5	
吸出し防止材	t=10mm	m ²	1.6	
単粒度砕石	4号	m ³	0.05	s=150

プレキャスト街渠枺 材料表

名 称	規 格
プレキャスト街渠枺	300×400×600 300×600×600
グレーチング蓋	T-14、T-25
コンクリート	18-0-25
基礎材、中詰め材	単粒度砕石4号
敷モルタル	1:3
コンクリート	18-0-25
型 枠	
基礎材	再生砕石(粒径)20-40

現場打街渠枺 材料表

名 称	規 格	単位	数 量	備 考
コンクリート	18-0-25	m ³	1.6	2.0
型 枠		m ²	2.0	3.4
基礎材	単粒度砕石(4号)	m ²	6.0	7.5
グレーチング蓋	T-14	個	10	10
敷モルタル	1:3	m	1.0	
円形蓋枠	φ200	m	1.6	
吸出し防止材	t=10mm	m ²	1.6	
単粒度砕石	4号	m ³	0.05	s=150

※注意点

- 以下の条件に該当する箇所へは、別頁の不浸透型集水枺で施工すること。
- 急傾斜地崩壊危険区域、地すべり防止区域、河川保全区域に指定されている箇所。
- 施工時に地下水位が基礎砕石の計画底面高よりも高いことが確認された箇所。
- 急な法面や擁壁付近で、その安全性が損なわれる恐れのある場合。（別途基準参照）
- 雨水以外の雑排水や農業用水などの機能を有している箇所。


注 記 1. プレキャスト枺を採用することを標準とする。

2. 部材厚寸表


基礎砕石の厚さ	h2
H≤1000	150
1000<H≤2000	200

舗 装 構 成 図 (1)


車道舗装

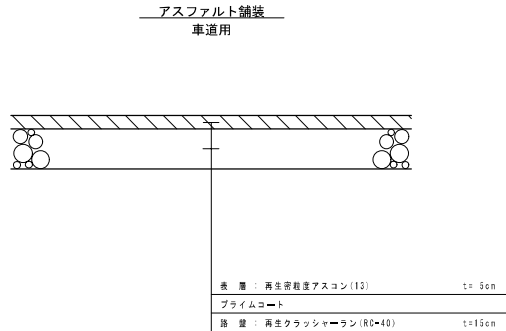


歩道舗装

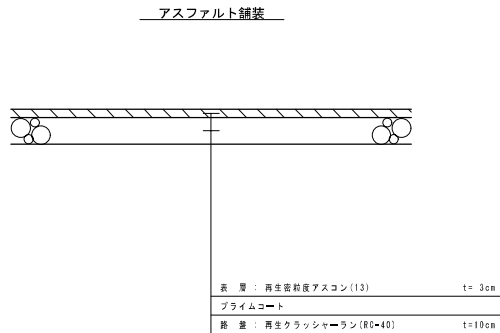


仮舗装

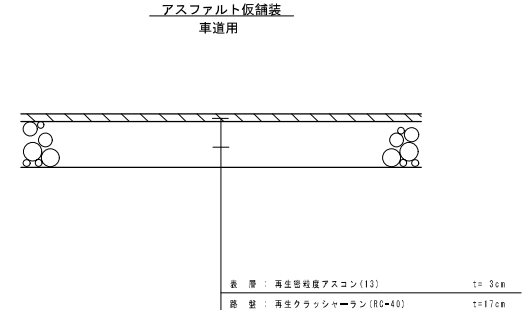


アスファルト舗装 重車道用

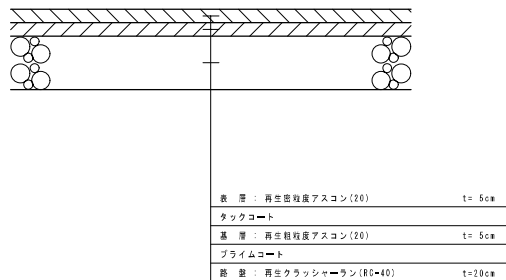

インターロッキングブロック舗装 平板ブロック舗装

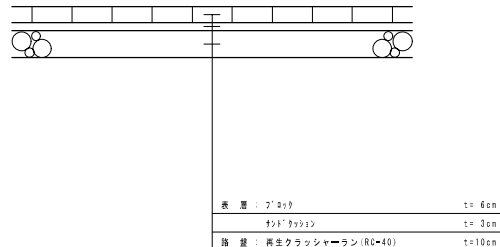

アスファルト仮舗装 重車道用

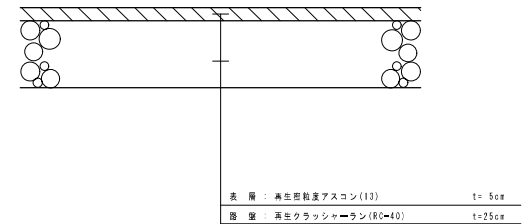

- 注 記
- 縦継目、横継目及び構造物との接合面に瀝青材料を薄く塗布すること。
 - 瀝青材料については、タックコート「高性能改質アスファルト乳剤」及びプライムコート「高浸透性アスファルト乳剤」を使用することを原則とする。ただし、舗設幅が2m以下、パッチング等局部的な補修工事及びバイパス工事（沿道の利用が極めて少ない場合等）については、原則として対象外とする。
 - 道路構造物の築造、道路占用管路等埋設に伴う舗装復旧については下記に留意すること。
 - 復旧幅の決定にあたっては、『道路占用管路の埋設に伴う舗装復旧幅について』を遵守すること。
 - 掘削部分からの影響幅は30cmを標準とし、影響幅より舗装絶縁線までの距離が1m未満の場合は絶縁線まで復旧するものとする。
 - 近接して他の埋設物（水道・下水・ガス等）の工事が予定されている場合は、舗装を一体で復旧するよう関係事業者と復旧範囲、時期等を調整すること。
 - 舗装復旧の範囲内に沈下等により道路の構造若しくは交通に支障をきたしているマンホール等がある場合は、施設管理者と対応を調整のうえ舗装復旧を行うこと。
 - インターロッキングブロック舗装の復旧については、現場発生産若しくは同等品以上の製品を使用すること。
- | | | |
|---------------------------|-----|-----------------|
| No. 0-1 | 図 名 | 舗 装 構 成 図 (1) |
| 岡 崎 市 土 木 建 設 部 道 路 維 持 課 | | |

舗 装 構 成 図 (2)

乗 入 舗 装

アスファルト舗装

A 型 小 型 車

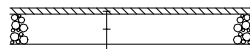


表 層 : 再生密粒度アスコン(13)	t= 5cm
プライムコート	
路 盤 : 再生クラッシャーラン(RC=40)	t=25cm

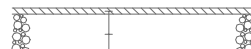


表 層 : 透水性アスコン	t= 5cm
路 盤 : 再生クラッシャーラン(RC=40)	t=35cm
フィルター層 : 砂	t= 5cm

B 型 普 通 車

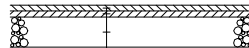


表 層 : 再生密粒度アスコン(20)	t= 5cm
タックコート	
基 層 : 再生粗粒度アスコン(20)	t= 5cm
プライムコート	
路 盤 : 再生クラッシャーラン(RC=40)	t=25cm

C 型 重 車 両

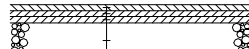


表 層 : 再生密粒度アスコン(20)	t= 5cm
タックコート	
中間層 : 再生粗粒度アスコン(20)	t= 5cm
タックコート	
基 層 : 再生粗粒度アスコン(20)	t= 5cm
プライムコート	
路 盤 : 再生クラッシャーラン(RC=40)	t=30cm

セメントコンクリート舗装

A 型 小 型 車



表 層 : セメントコンクリート	t=15cm
路 盤 : 再生クラッシャーラン(RC=40)	t=10cm

B 型 普 通 車

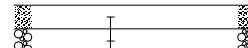


表 層 : セメントコンクリート	t=20cm
路 盤 : 再生クラッシャーラン(RC=40)	t=20cm

C 型 重 車 両

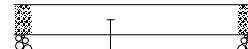


表 層 : セメントコンクリート	t=25cm
路 盤 : 再生クラッシャーラン(RC=40)	t=25cm

インターロッキングブロック舗装 平板ブロック舗装

A 型 小 型 車



表 層 : ブロック	t= 8cm
砂ドレンシ	t= 2cm
上層路盤 : 粒度調整砕石(M=25)	t=10cm
下層路盤 : 再生クラッシャーラン(RC=40)	t=10cm

B 型 普 通 車



表 層 : ブロック	t= 8cm
砂ドレンシ	t= 2cm
上層路盤 : 亜青安定処理	t= 8cm
プライムコート	
下層路盤 : 再生クラッシャーラン(RC=40)	t=10cm

C 型 重 車 両

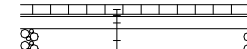


表 層 : ブロック	t= 8cm
砂ドレンシ	t= 2cm
上層路盤 : 亜青安定処理	t=10cm
プライムコート	
下層路盤 : 再生クラッシャーラン(RC=40)	t=20cm

注 記 1. 縦継目、横継目及び構造物との接合面に亜青材料を薄く塗布すること。

2. 亜青材料については、タックコート「高性能改質アスファルト乳剤」及びプライムコート「高浸透性アスファルト乳剤」を使用することを原則とする。
ただし、舗設幅が2m以下、パッチング等局部的な補修工事及びバイパス工事（沿道の利用が極めて少ない場合等）については、原則として対象外とする。


3. 道路構造物の築造、道路占用管路等埋設に伴う舗装復旧については下記に留意すること。
- ・復旧幅の決定にあたっては、『道路占用管路等の埋設に伴う舗装復旧幅について』を遵守すること。
 - ・掘削部分からの影響幅は30cmを標準とし、影響幅より舗装絶縁線までの距離が1m未満の場合は絶縁線まで復旧するものとする。
 - ・近接して他の埋設物（水道・下水・ガス等）の工事が予定されている場合は、舗装を一体で復旧するよう関係事業者と復旧範囲、時期等を調整すること。
 - ・舗装復旧の範囲内に沈下等により道路の構造若しくは交通に支障をきたしているマンホール等がある場合は、施設管理者と対応を調整のうえ舗装復旧を行うこと。
 - ・インターロッキングブロック舗装の復旧については、現場発成品若しくは同等品以上の製品を使用すること。

A 型 小 型 車	乗用車・小型貨物自動車
B 型 普 通 車	普通貨物自動車用 6.5 t 積以下
C 型 重 車 両	大型・中型貨物自動車用 6.5 t 積を超えるもの


No. 6-2	図 名 称	舗 装 構 成 図 (2)
岡 崎 市 土 木 建 設 部 道 路 維 持 課		

プレキャストL型擁壁工構造図（参考図）

道路用L型擁壁工標準断面図

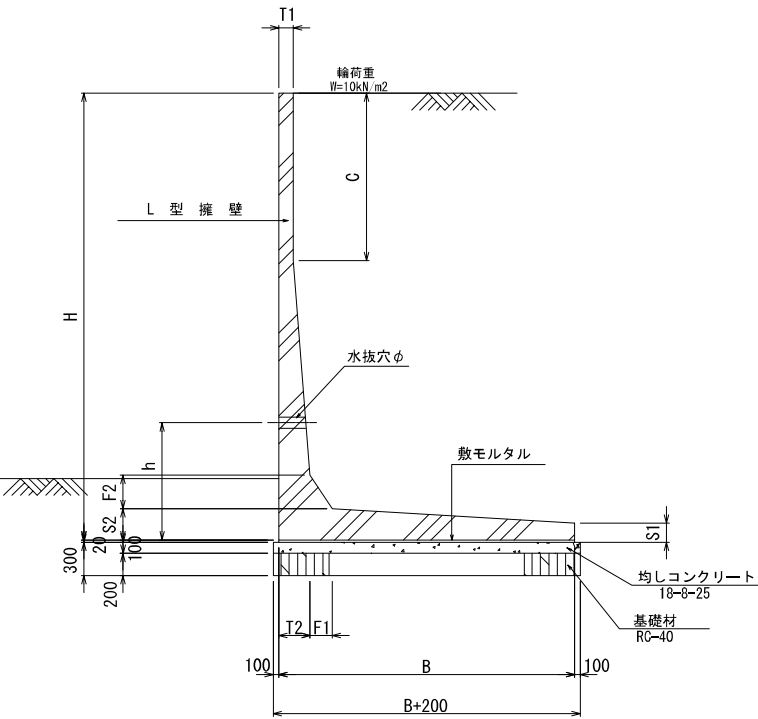


A の使用条件

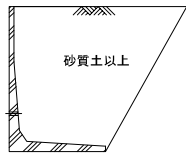

基礎地盤 砂質土以上

B の使用条件

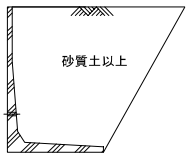

基礎地盤 粘性土

土質条件

A :埋戻し土及び基礎地盤ともに、砂質土以上とする。

B :埋戻し土は砂質土以上、基礎地盤は粘性土とする。

砂質土:土の単位体積重量は $W=1.9\text{tf/m}^3$ 、内部摩擦角 $\phi=30^\circ$

粘質土:土の単位体積重量は $W=1.8\text{tf/m}^3$ 、内部摩擦角 $\phi=25^\circ$

寸法表（A）


H x公称長さ	寸 法 (単位mm)												
	B	T1	T2	S1	S2	F1	F2	C	h	水抜穴			
500x2000	700	80	80	50	80	100	100	—	300	φ 55n=1			
600x2000									400				
700x2000													
800x2000										750	400		
900x2000									800	500			
1000x2000	850								550				
1100x2000	950												
1200x2000	1000												
1250x2000													
1300x2000			1050										
1400x2000			1100										
1500x2000	1150		600										
1600x2000	1250		100	130	100	130	150	150	500	650	φ 75n=2		
1700x2000	1300			140		140							
1750x2000												150	150
1800x2000													
1900x2000	1450	1450											
2000x2000				1450		160	180						
2250x2000								1600		180			
2500x2000	1750	200											
2750x2000				1900		200							
3000x2000							2090	220					
3500x2000	2350	220											
4000x2000			2650	280									
					130	150	280						
	260	280											
			280	280									
					280	280							
寸法表（B）


H x公称長さ	寸 法 (単位mm)										
	B	T1	T2	S1	S2	F1	F2	C	h	水抜穴	
500x2000	750	80	80	50	80	100	100	—	300	φ 55n=1	
600x2000	800								400		
700x2000	850										
800x2000	900								500	φ 55n=2	
900x2000	950								550		
1000x2000	1000		600								
1100x2000	1050			100	60	100	120	120	500		
1200x2000	1100										
1250x2000	1150										
1300x2000	1150										
1400x2000	1200										
1500x2000	1250	100	130	100	130	150	150	500	650	φ 75n=2	
1600x2000	1300										140
1700x2000	1350										
1750x2000	1400										150
1800x2000	1400										
1900x2000	1450										
2000x2000	1500										
2250x2000	1600		160	160	200						
2500x2000	1750					180					
2750x2000	1900						200				
3000x2000	2090										
3500x2000	2350					220	220	300	1500	1000	φ 100n=2
4000x2000	2650	260									
			280								

重力式擁壁工構造図

A - 1 型
H=500

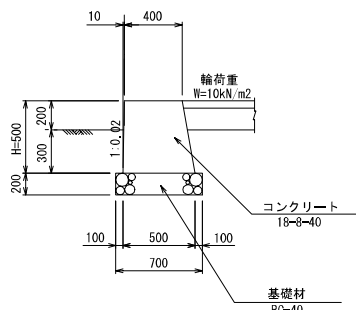


A - 2 型
H=1000

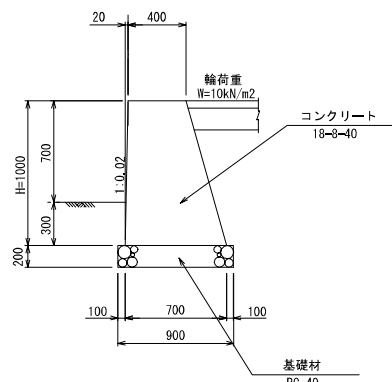


※水抜きパイプは延長14mに対して1箇所設置する。
(10m2に1箇所)

A - 3 型
H=1500

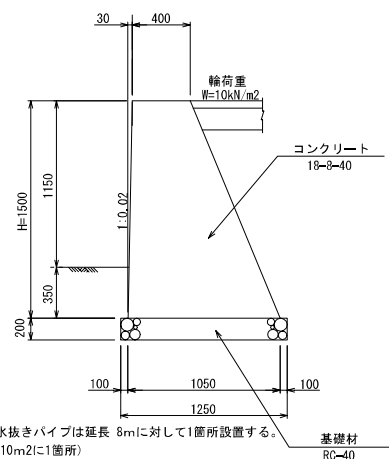

※水抜きパイプは延長 8mに対して1箇所設置する。
(10m2に1箇所)


A - 4 型
H=2000

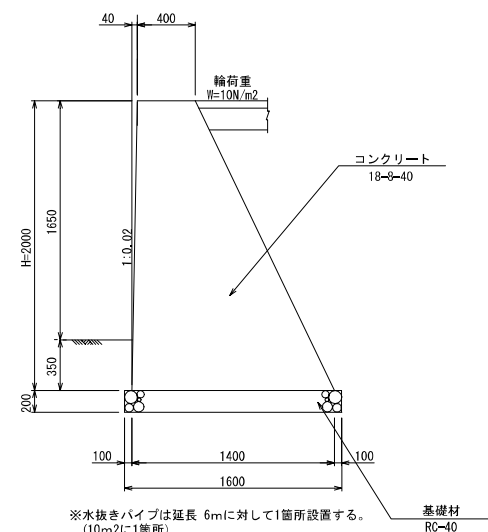


※水抜きパイプは延長 6mに対して1箇所設置する。
(10m2に1箇所)

小型重力式擁壁工構造図

B - 1 型
H=500

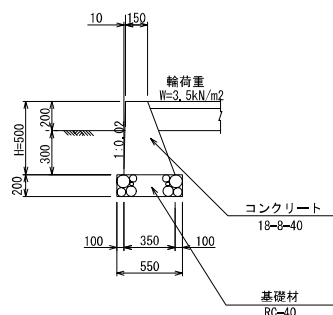


B - 2 型
H=1000

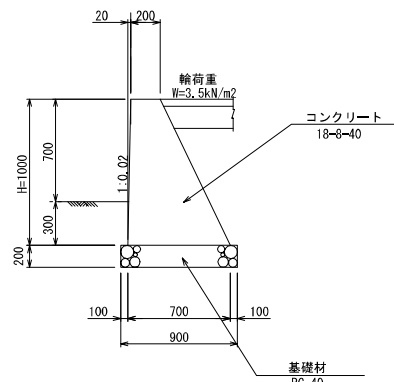


※水抜きパイプは延長14mに対して1箇所設置する。
(10m2に1箇所)

B - 3 型
H=1500

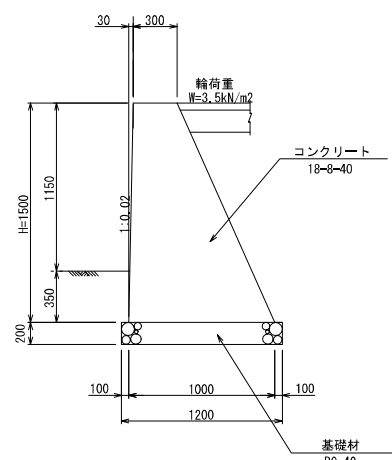

※水抜きパイプは延長 8mに対して1箇所設置する。
(10m2に1箇所)

B - 4 型
H=2000

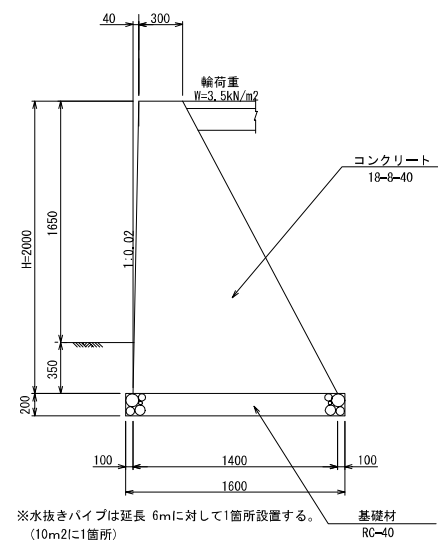

※水抜きパイプは延長 6mに対して1箇所設置する。
(10m2に1箇所)

重力式擁壁設計条件

表込土の種類	C2
滑動摩擦係数	0.6
滑動安全率	1.5
設計延長	10.0m



※・膨張目地は10m間隔に設置する。
・収縮目地は 5m間隔に設置する。

No. 10	図 名 称	重力式擁壁工構造図
岡 崎 市 土 木 建 設 部 道 路 維 持 課		

不透水型集水枋 構造図

集水枋

A-A 断面图

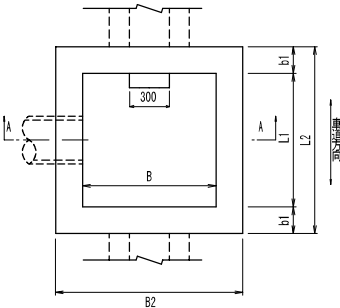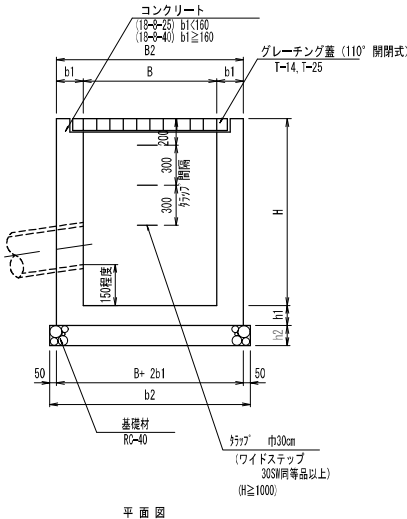

・数量根拠
コンクリート及び型枠の補正数量は、下記による


10箇所当り		
B×L	控除する コンクリート量 (m ³)	加算する型枠面積 (m ²)
0.49以下	0.7	5.0
0.49を超え 1.00以下	1.8	8.0
1.00を超える	3.0	13.0

※ 注

1.適用範

集水樹内幅(B, L) 500~1500
内高(H) 500~2000の
集水樹に適用する。

2. 名称記

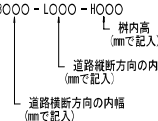

3. コンクリ-

壁 厚	コンクリートの種類
b1<160	18-8-25
b1≥160	18-8-40

4. 部材厚

樹の高さ	b
$H \leq 1000$	15
$1000 < H \leq 2000$	20

B、又はL	h
B、 $L \leq 1500$	15
B、 $L > 1500$	20

基礎碎石の厚さ	h
$H \leq 1000$	15
$1000 < H \leq 2000$	20

※ 但し、樹の高さが上表より大きくなる場合 ($H>1400$) は有筋を検討するものとする。壁厚 (b) は250以上とする。尚、計算はラーメン構造計算、配筋は複筋鉄骨を標準とする。

5. 砂溜り

取付水路	砂溜り
パイプの場合	150以上
U字溝等の場合	

但し、土砂の流出が多く予想される場合は300以上と

6. 集水樹の

不透水型集水樹 寸法

用	品 名	寸 法 表 mm				数 量 表				10箇所												
		内 幅 B x L	壁 厚 b1	基礎幅 b2	深 さ H	コンクリート		型 枠 m ²	基礎砕石 再生リサイクル(RC-40) t=150(200) m ³	タラパ 本	グレープ 壁 t=14 110° 開口 数											
						規格	m ²															
	B500-L500-H600	500 x 500	150	300	500	10-3-25	2,2	39	8,1	-	10											
	B500-L500-H600				600		2,6	44			10											
	B500-L500-H700				700		3,0	49			10											
	B500-L500-H800				800		3,8	60			10											
	B500-L500-H900				900		4,2	65			10											
	B600-L600-H600	600 x 600	150	1000	600	10-3-25	3,2	50	10	-	10											
	B600-L600-H700				700		3,7	56			10											
	B600-L600-H800				800		4,1	62			10											
	B600-L600-H900				900		4,6	68			10											
	B600-L600-H1000				1000		5,0	74			20	10										
	B600-L600-H1200	600 x 800	200	1100	1200	10-3-40	8,5	91	12	30	10											
	B600-L600-H1400				1400		9,8	104			40	10										
	B600-L800-H800				800		4,9	70			-	10										
	B600-L800-H900				900		5,4	76					20	10								
	B600-L800-H1000				1000		5,9	83					40	10								
	B600-L800-H1200	600 x 900	200	1100	1200	10-3-40	9,7	102	12	30			10									
	B600-L800-H1400				1400		11	117			40	10										
	B600-L900-H800				800		4,1	76			-	10										
	B600-L900-H900				900		4,7	84					20	10								
	B600-L900-H1000				1000		5,2	91					40	10								
	B600-L900-H1200	200	1100	1200	10-3-40	8,3	111	12	30	10												
	B600-L900-H1400			1400		11	126				40	10										
	B700-L700-H700	700 x 700	150	1100	700	10-3-25	4,4	63	12	-	10											
	B700-L700-H900				900		5,4	76			10											
	B700-L700-H1000				1000		5,9	83			20	10										
	B700-L700-H1200				1200		6,8	102			30	10										
	B700-L700-H1400				200		1200	1400			10-3-40	11	117	14	40	10						
	B700-L900-H900	900	5,1	88		-		10														
	B700-L900-H1000	700 x 900	150	1100	1000		10-3-25		5,7	95	12	20	10									
	B700-L900-H1200				1200				6,9	116				14	30	10						
	B700-L900-H1400				1400				12	132							40	10				
	B700-L1000-H900				700 x 1000	150		1100	900	10-3-25							5,6	92	12	-	10	
	B700-L1000-H1000								1000								6,2	100				20
	B700-L1000-H1200	1200	11	121			30		10													
	B700-L1000-H1400	200	1200	1400			10-3-40		12		138	14	40	10								
	B800-L800-H800			800					4,6		80				-	10						
	B800-L800-H900	800 x 800	150	1200	900	10-3-25	5,1	89	14	20	10											
	B800-L800-H1000				1000		5,7	95				17	30	10								
	B800-L800-H1200				1200		10	116									40	10				
	B800-L800-H1400				200		1300	1400							10-3-40	12			132	17	40	10
	B800-L1000-H1000							1000								6,6			105			
	B800-L1000-H1200	1200	11	127		30		10														
	B800-L1000-H1400	1400	13	144		17		40	10													
	B900-L900-H900	900 x 900	150	1300	900	10-3-25	6,0	96	17	-	10											
	B900-L900-H1200				1200		11	127			20	30	10									
	B900-L900-H1400				1400		13	144						40	10							
	B900-L1000-H1200				900 x 1000		200	1400								1200	10-3-40	12	132	20	30	10
	B900-L1000-H1400															1400		14	151			
	B1000-L1000-H1200																					
	B1000-L1000-H1400																					
	B1000-L1000-H1200	1000x1000	200	1500	1200	10-3-40	13	138	23	30	10											
	B1000-L1000-H1400				1400		15	157				40	10									


No. 11	図 面 名 称	不透水型集水構造図
岡崎市土木建設部道路維持		

不透水型街渠樹 構造図


プレキャストL型側溝(1)～(4)
すりつけブロックの場合

L型側溝400型の場合


平面図

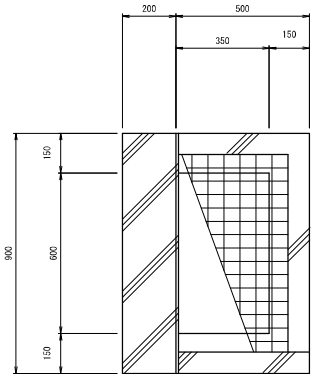


断面図

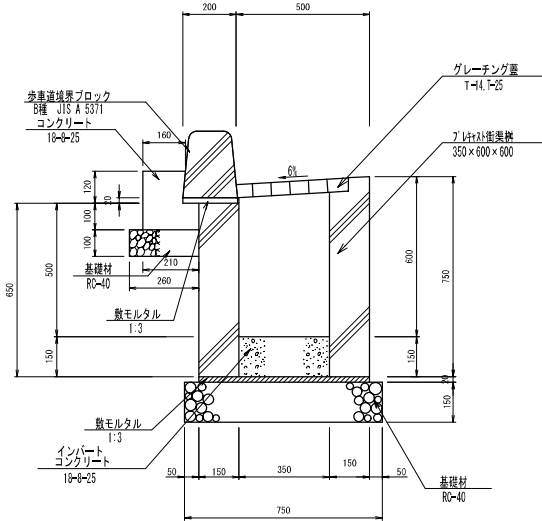

平面図

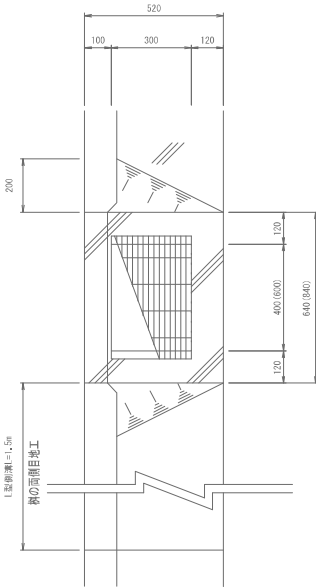

断面図

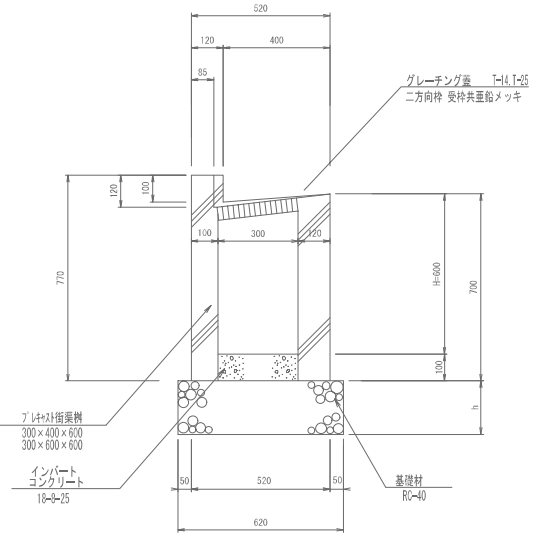

プレキャスト街渠樹 材料表

名 称	規 格
プレキャスト街渠樹	350×600×600
グレーチング蓋	T-14, T-25
インバート	T-14, T-25
基礎材	再生リサイクルRC-40
歩車道縁石ブロック	B種
敷モルタル	1:3
コンクリート	T-14, T-25
型 枠	
基礎材	再生リサイクルRC-40

現場打街渠樹 材料表

名 称	規 格	単位	数 量	備 考
プレキャスト側溝樹	350×600×600	個	10	
グレーチング蓋	T-14	個	10	
敷モルタル	1:3	m ²	0.1	
インバート	T-14, T-25	m ²	0.3	
基礎材	単粒度砕石(4号)	m ²	7.4	γ=150(240)
歩車道縁石ブロック	B種	m	0.0	
敷モルタル	1:3	m ²	0.04	
コンクリート	T-14, T-25	m ²	0.4	
型 枠		m ²	2.0	
基礎材	再生リサイクルRC-40	m ²	2.3	γ=150
円形型枠	φ200	m	1.5	
縦向き防止釘	t=10mm	m ²	1.6	
単粒度砕石	4号	m ²	0.05	γ=150

プレキャスト街渠樹 材料表

名 称	規 格
プレキャスト街渠樹	300×400×600
グレーチング蓋	300×600×600
基礎材	T-14, T-25
敷モルタル	1:3
コンクリート	T-14, T-25
型 枠	
基礎材	再生リサイクルRC-40

現場打街渠樹 材料表

名 称	規 格	単位	数 量	備 考
コンクリート	T-14, T-25	m ²	1.4	2.0
型 枠		m ²	23	34
基礎材	単粒度砕石(4号)	m ²	6.0	7.5
グレーチング蓋	T-14	個	10	10
円形型枠	φ200	m		1.0
縦向き防止釘	t=10mm	m ²		1.6
単粒度砕石	4号	m ²	0.03	γ=150

注 記 1. プレキャスト樹を採用することを標準とする。

2. 部材厚寸法表

基礎砕石の厚さ	h2
H≤1000	150
1000<H≤2000	200