


資料1 砂防指定区域図

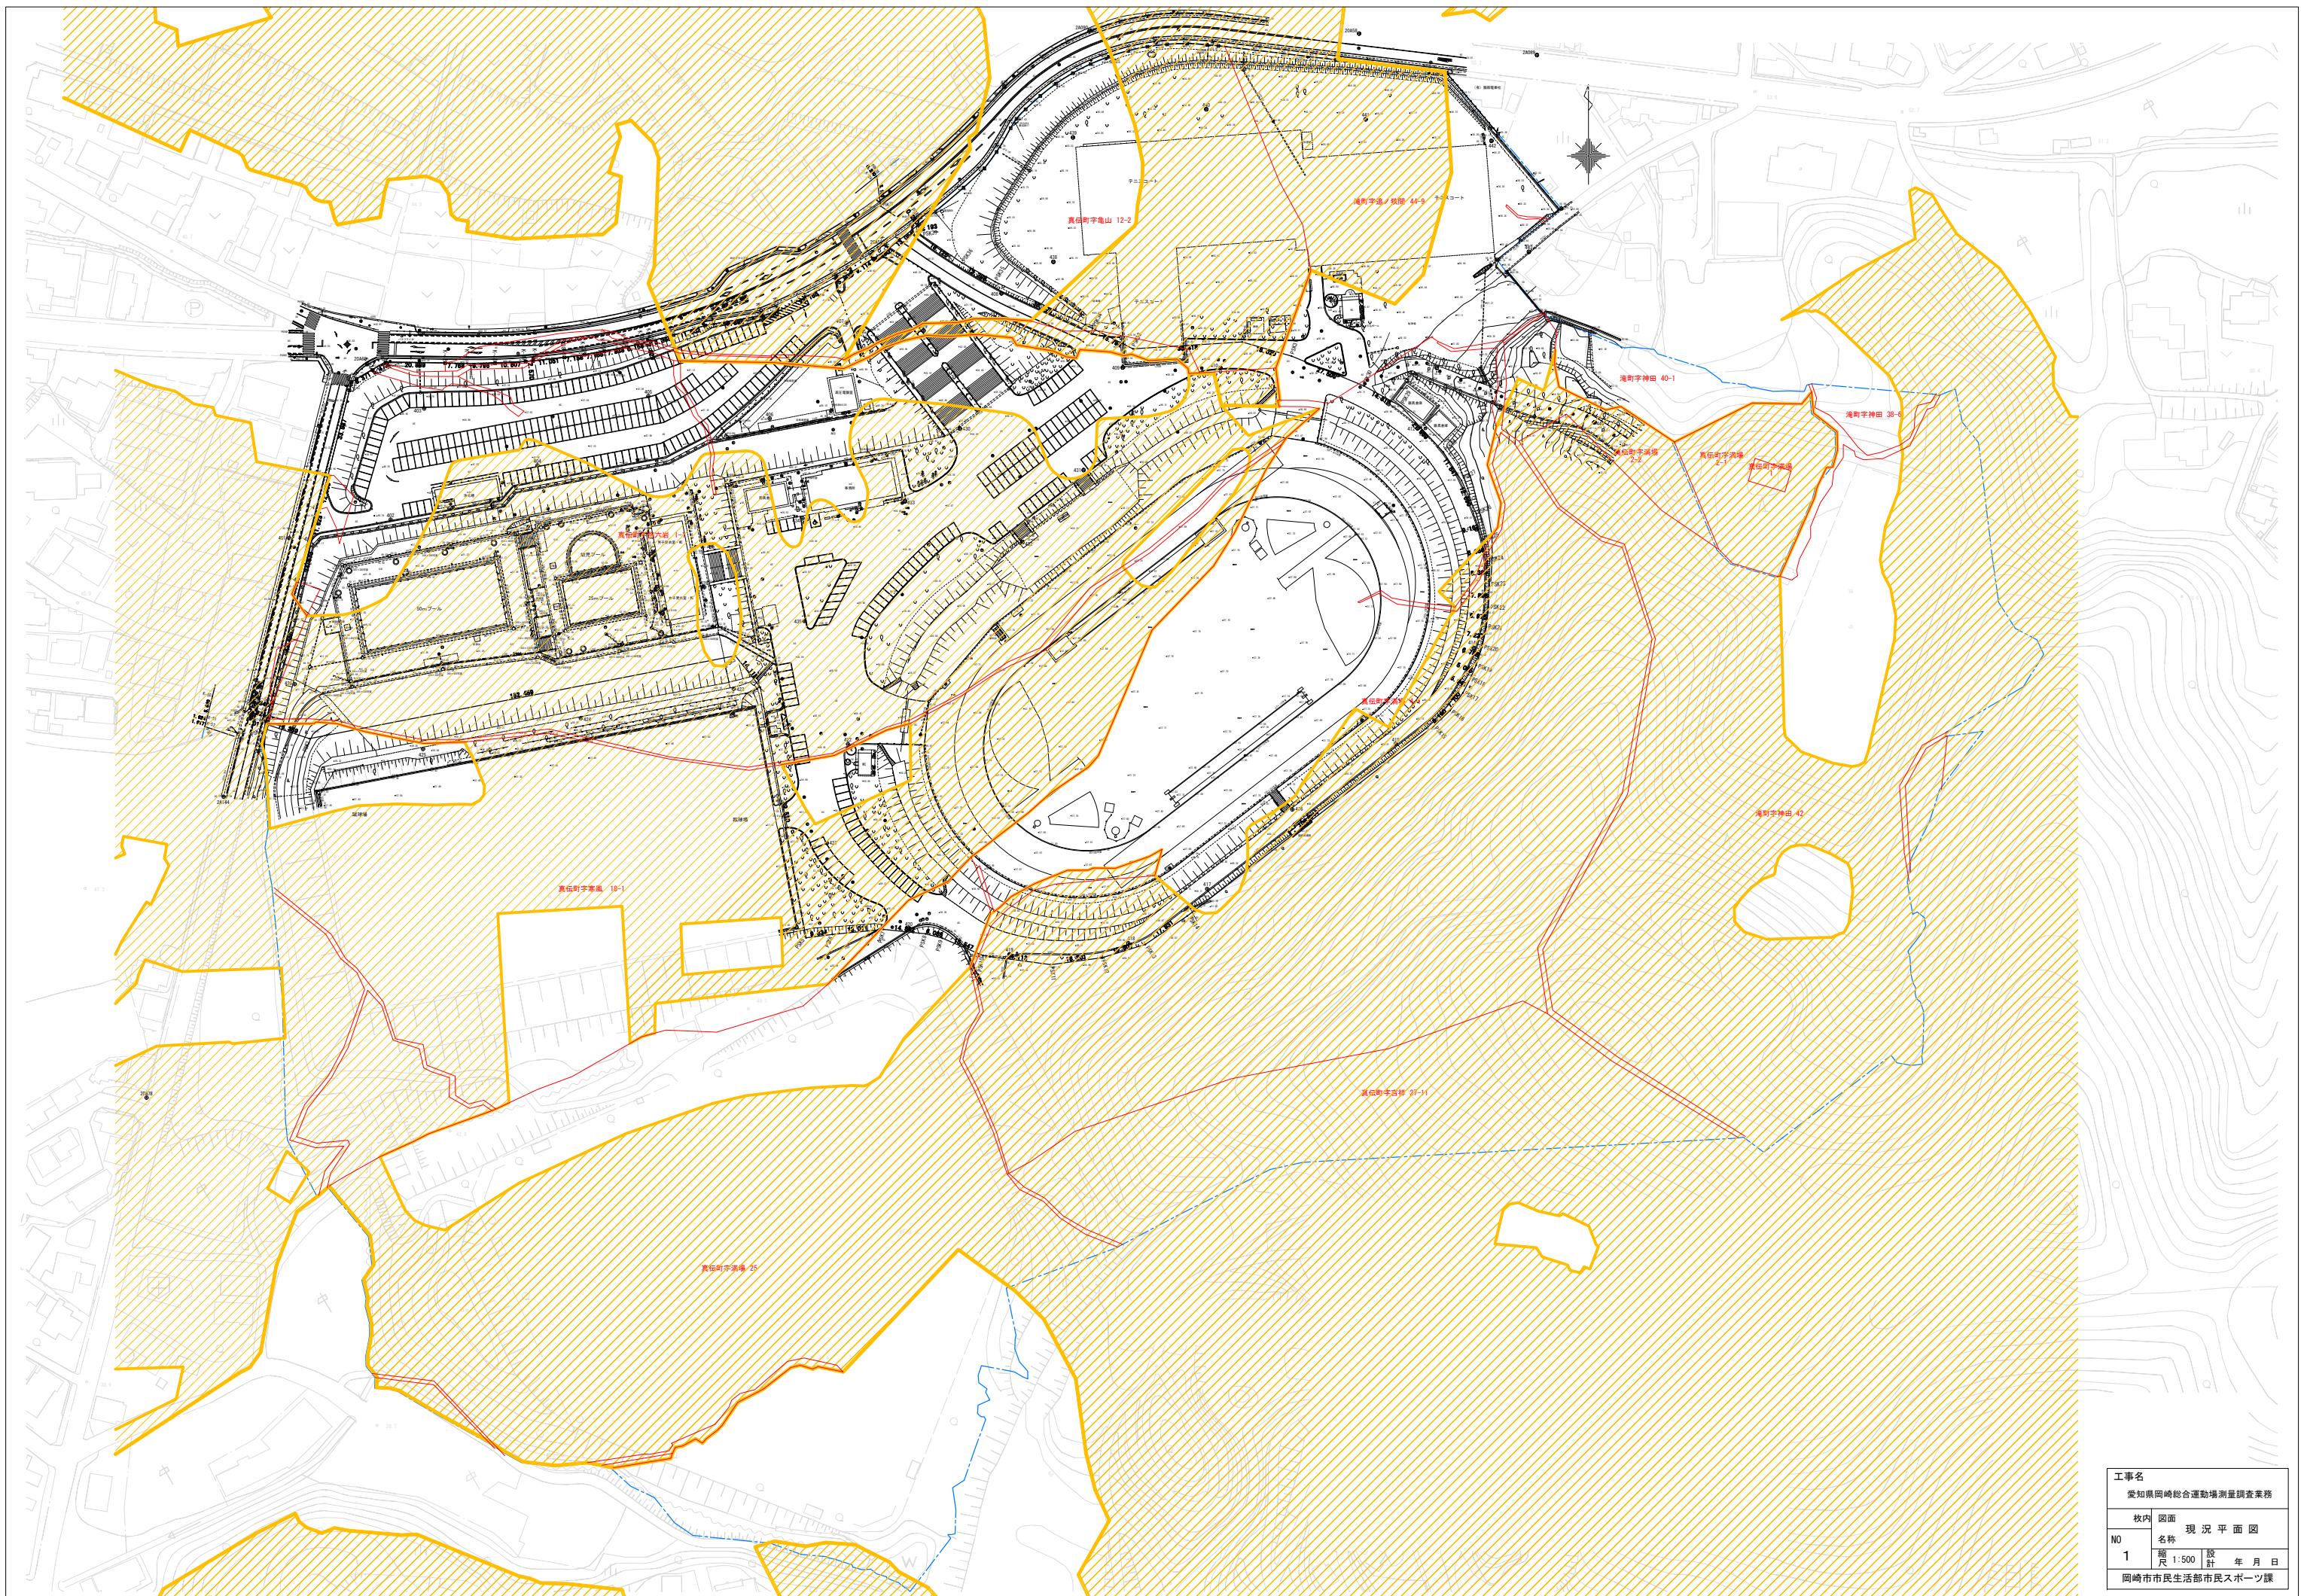

工事名			
愛知県岡崎総合運動場測量調査業務			
枚内	図面	現 況 平 面 図	
NO	名称		
1	縮尺 1:500	設 計	年 月 日
岡崎市市民生活部市民スポーツ課			