


資料3 周辺インフラ図(ガス管・低圧)

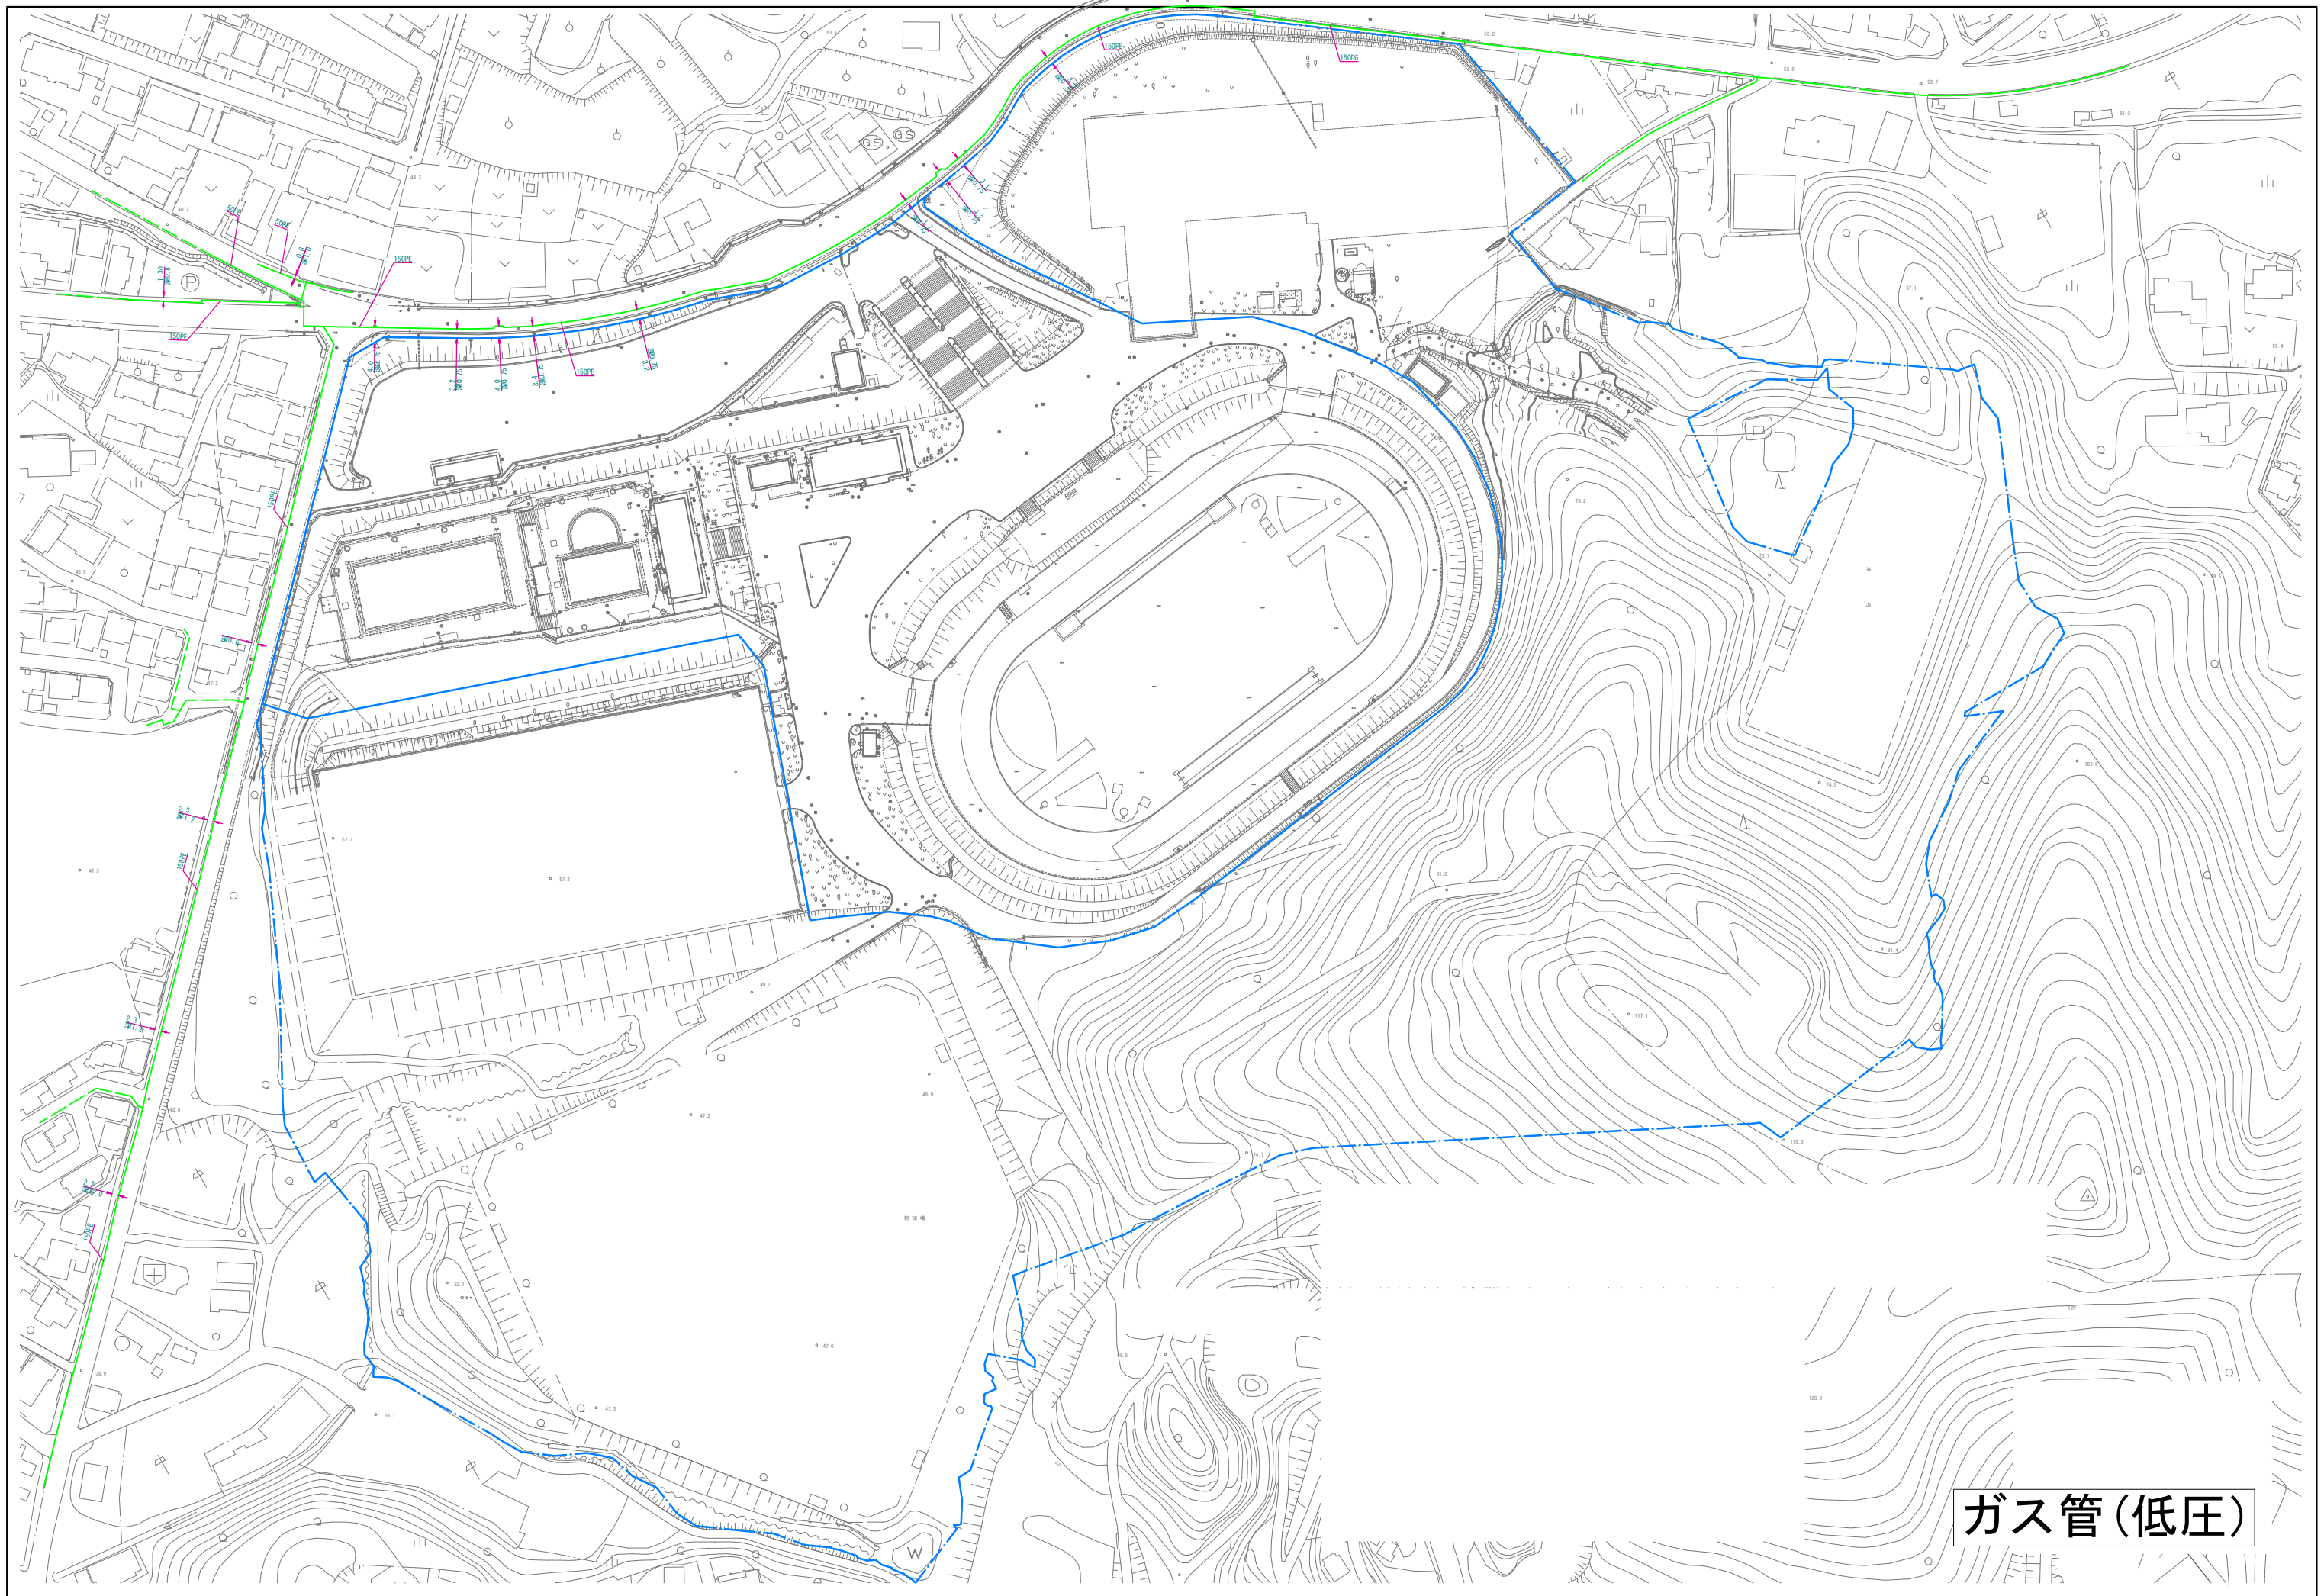

ガス管(低圧)