




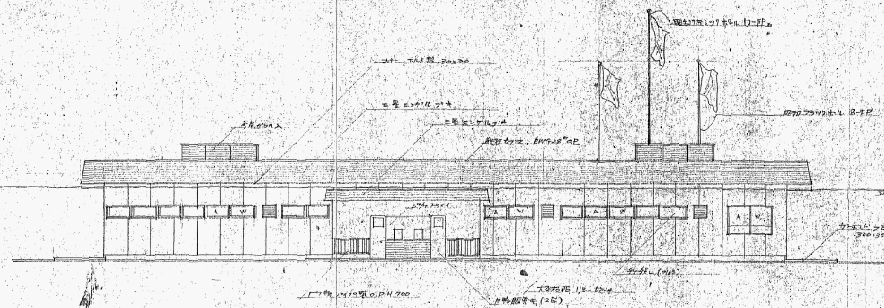


北面立面图 1/100

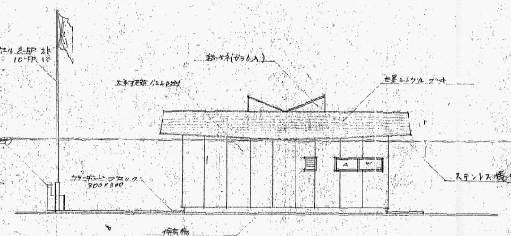

西面立面图 1/100

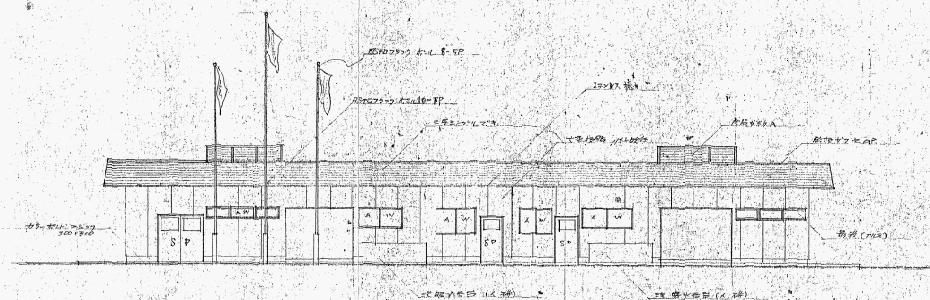

南面立面图 1/100

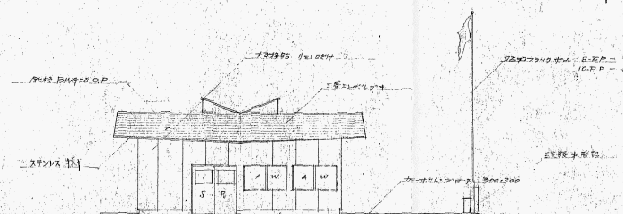

东面立面图 1/100




