


乙川河川緑地 施設図


別紙 3 - 2 管理区域図面 (施設図)

管理区域

岡 崎 市

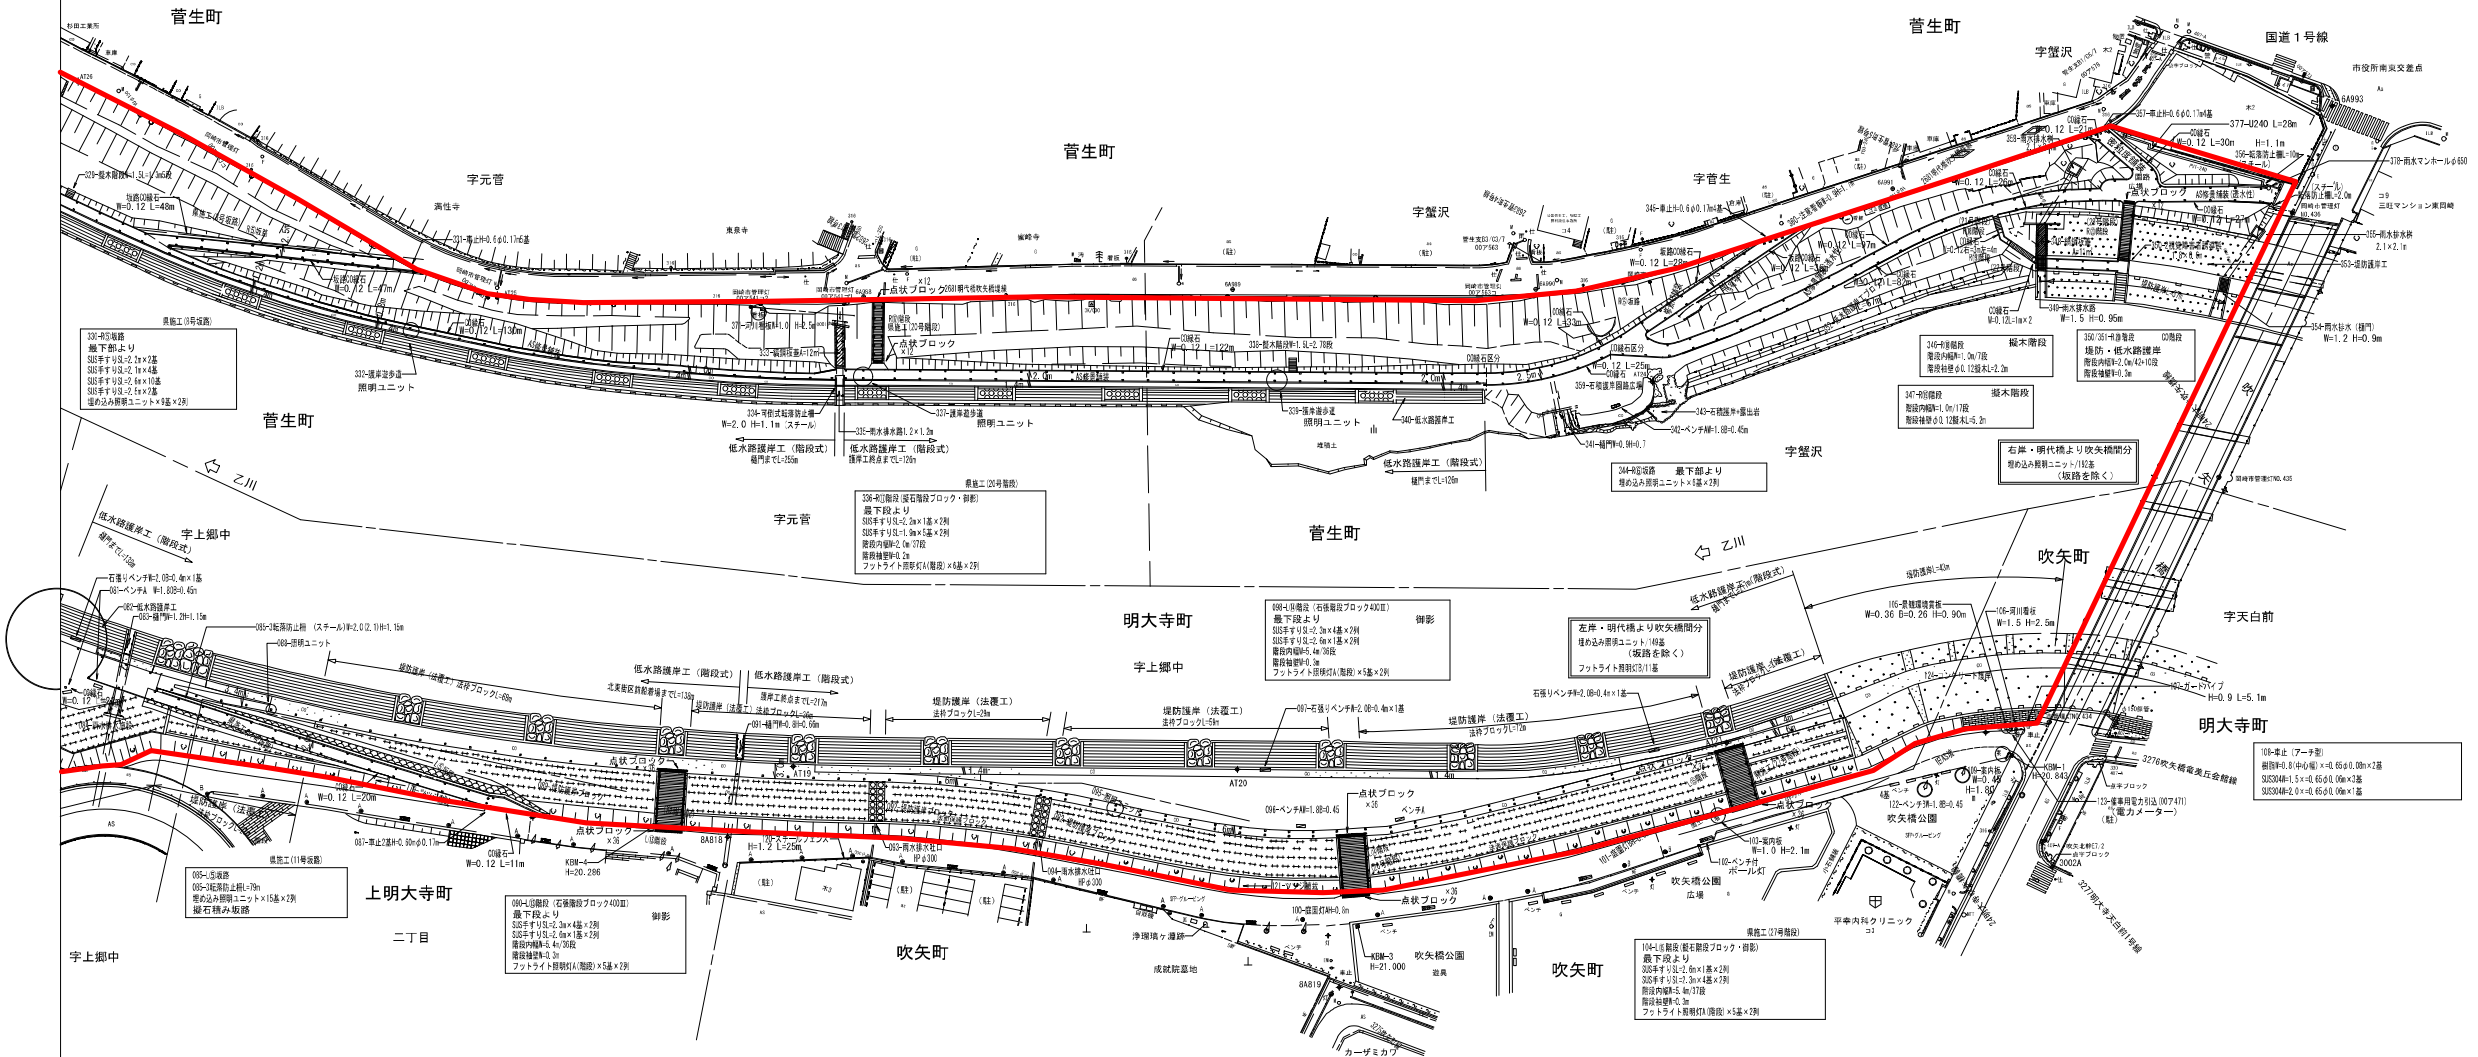


凡 例	
◎	高 木
○	低 木
■	生 垣
□	芝 生
■	花 壇
☆	公 園 灯
□	植 樹 樹
■	日 陰 棚
■	ベ ン チ
○	スツール
○	看 板
○	くずかご
○	暗 渠
○	給 水 管
○	地下ケーブル
■	壁ろう建物
■	家 屋
■	無壁家屋
■	コンクリート舗装
■	コンクリート平板舗装
■	敷石舗装
■	レンガ敷舗装
As, as	7577舗装
G	砂 利 道
■	横断歩道
■	コンクリートブロック
■	レンガ積壁
■	コンクリート壁
■	フェンス
○	車止 (固定・可動)
■	田
■	畑
■	荒 地
■	広 葉 樹
■	針 葉 樹
■	宅地見込地
○	中 電 柱
○	電 話 柱
○	街 路 灯
○	信 号 柱
○	道路標識
○	人孔 (電気)
○	人孔 (電話)
○	人孔 (下水)
○	人孔 (ガス)
○	消 火 栓
○	仕 切 弁
○	止 水 栓
○	散 水 栓
○	地 蔵
○	カブミ
○	制 水 弁
○	量 水 器
○	安 全 弁

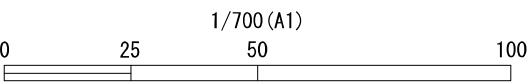

岡 崎 市

乙川河川緑地 施設図


1/700 (A1) 1/1400 (A3)

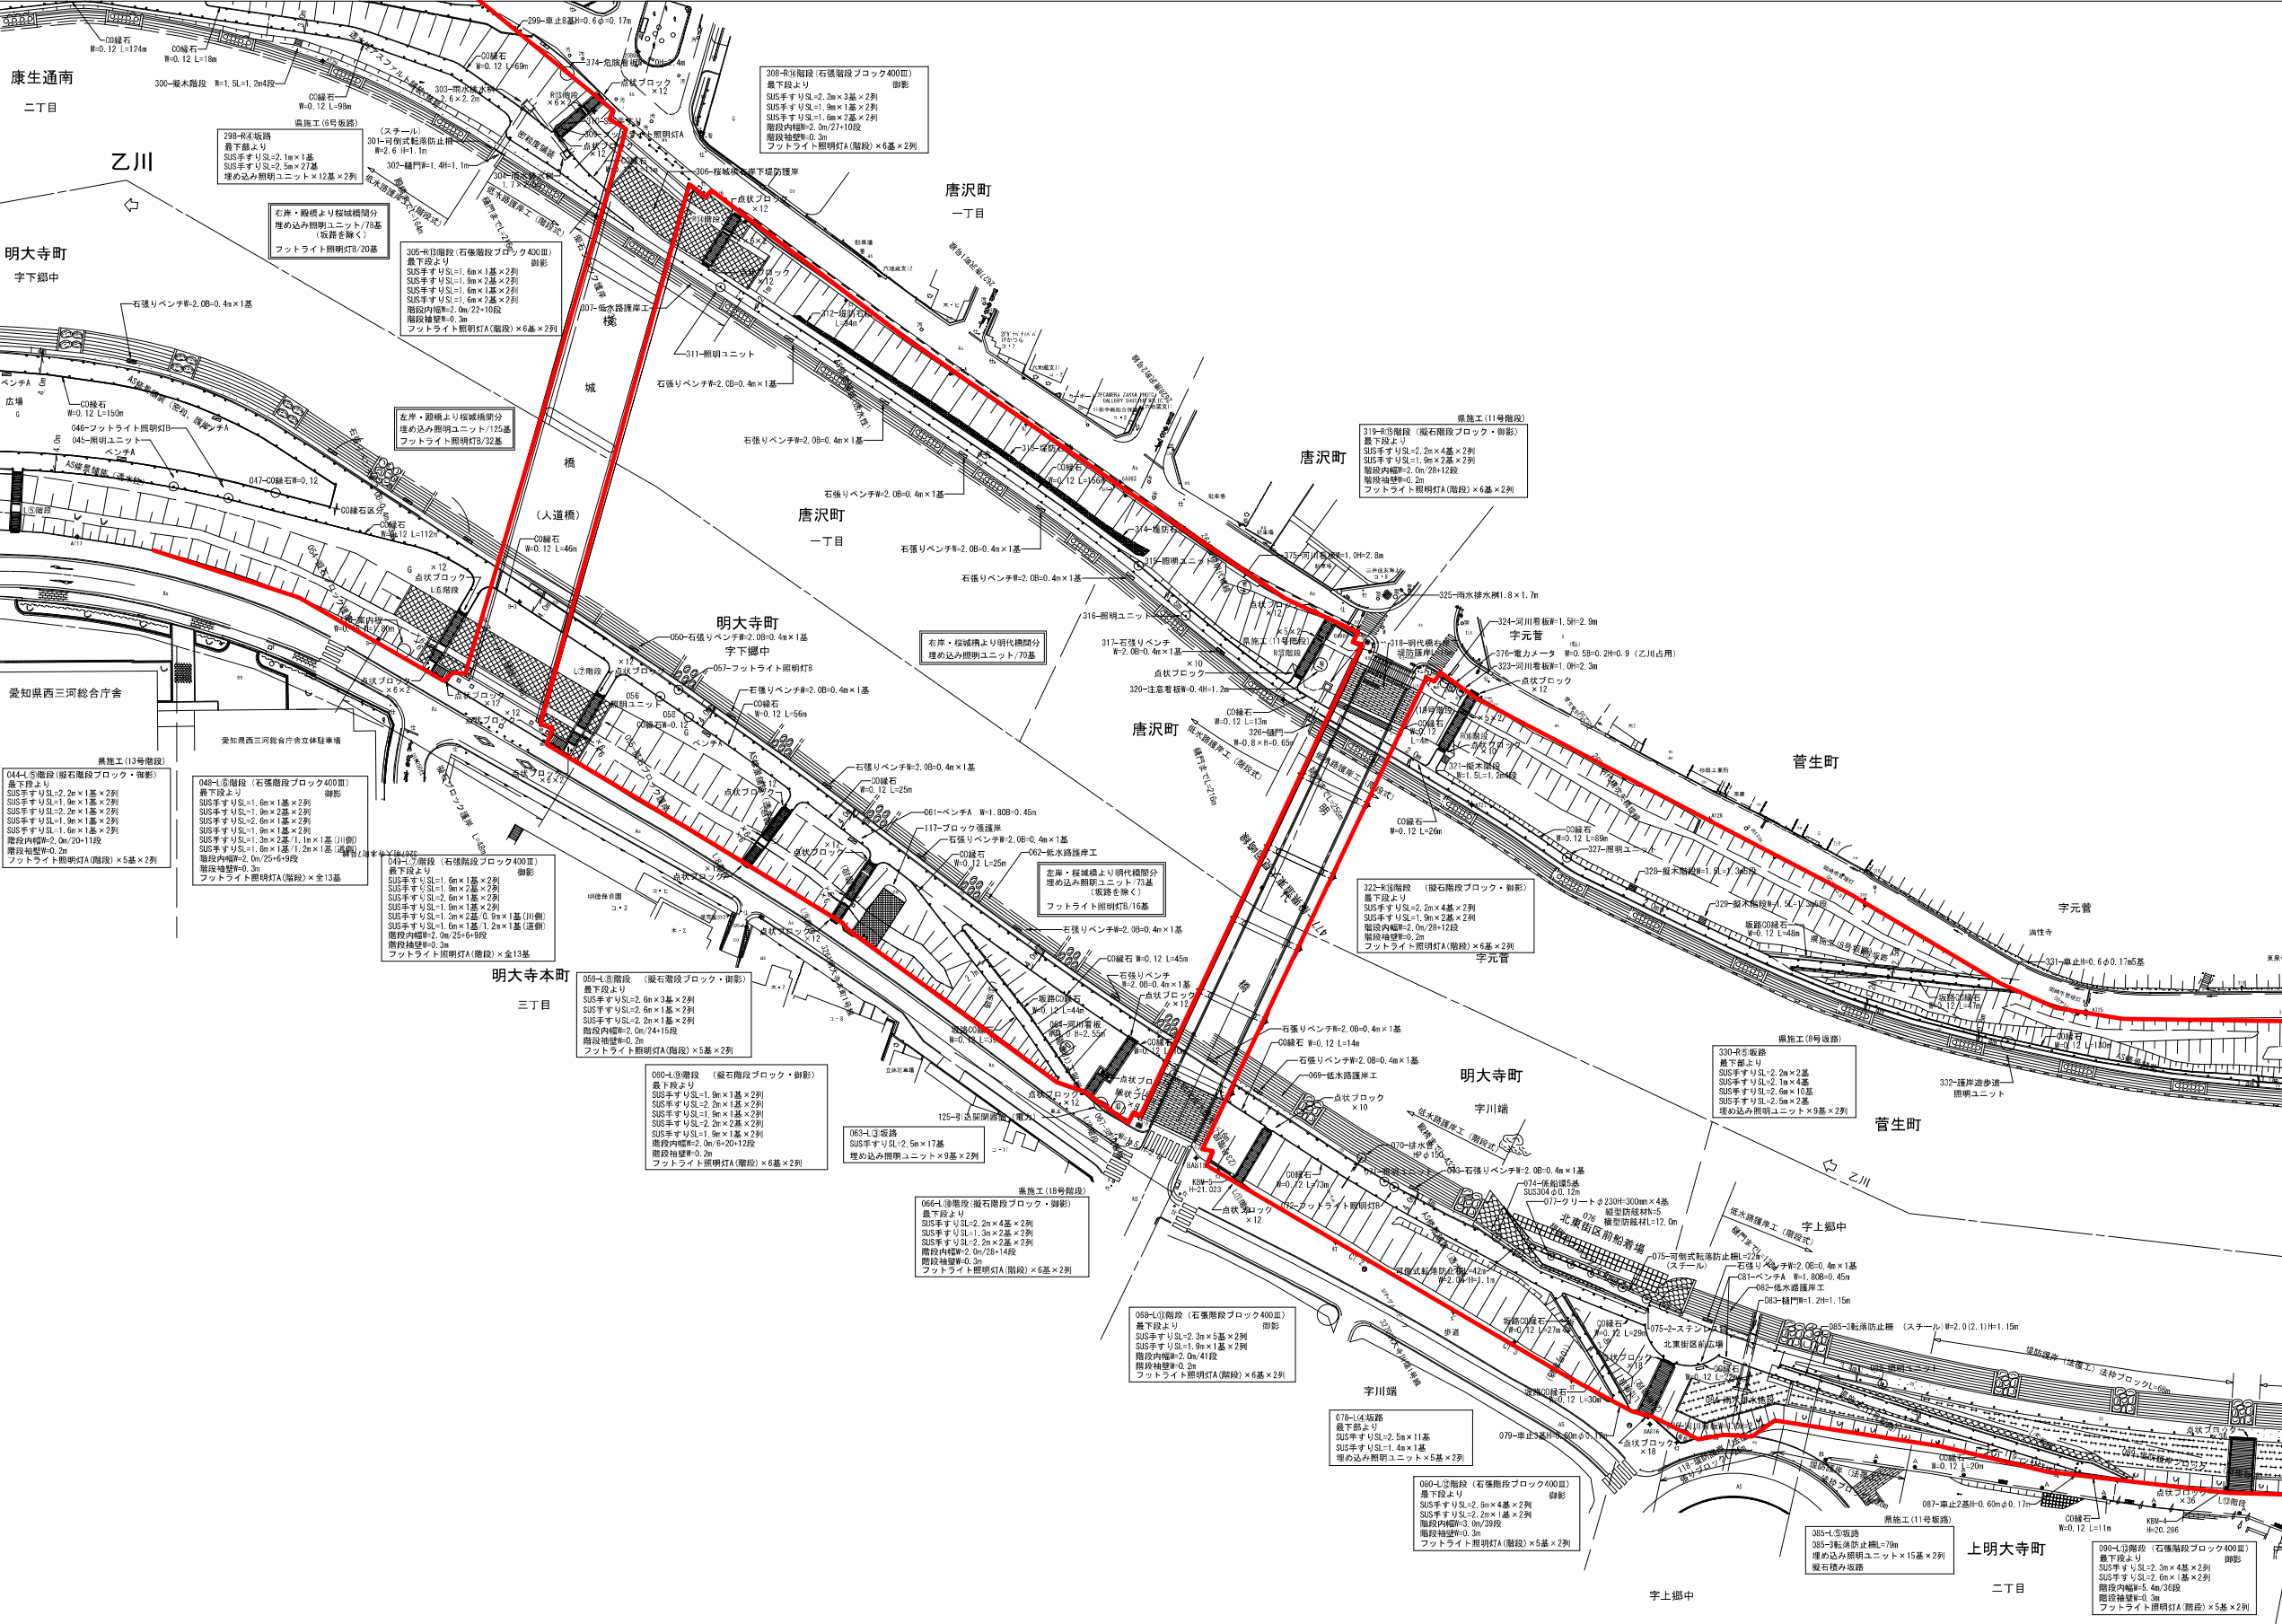


凡 例		
公園施設物		高 木
		低 木
		生 垣
		花 壇
		公 園 灯
		植 樹 棚
		日 陰 棚
		ベンチ
		スウィング
		滑り台
建物		暗 渠
		給 水 管
		地下ケーブル
舗装種別		堅ろう建物
		家 屋
		無建家屋
		コブ石舗装
		砂利舗装
		アスファルト舗装
		G 砂 利 道
構 造		横断歩道
		コルナード・ロウリ
		レンガ積壁
		コルナート壁
		フェンス
		車止(固定・可動)
植 生		田
		畑
		荒 地
		広 葉 樹
		針 葉 樹
小 物 体		中 電 柱
		電 話 柱
		街 路 灯
		信 号 柱
		道路標識
		人孔(電気)
		人孔(電話)
		人孔(下水)
		人孔(ガス)
		消 火 栓
		仕 切 弁
		止 水 栓
		散 水 栓
		地 蔵
		カミタ
		制 水 弁
		量 水 器
		安 全 弁


岡崎市

1/700 (A1)


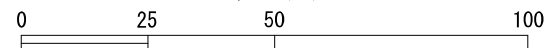


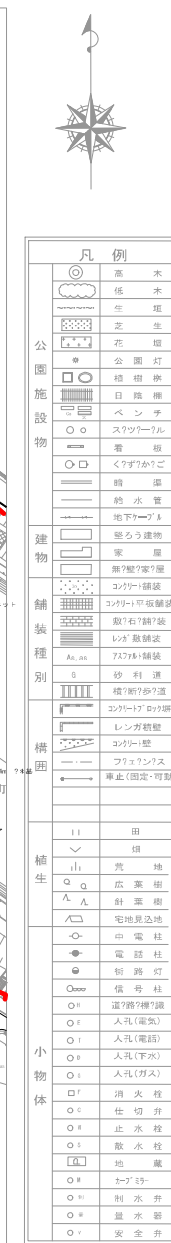

乙川河川緑地 施設図

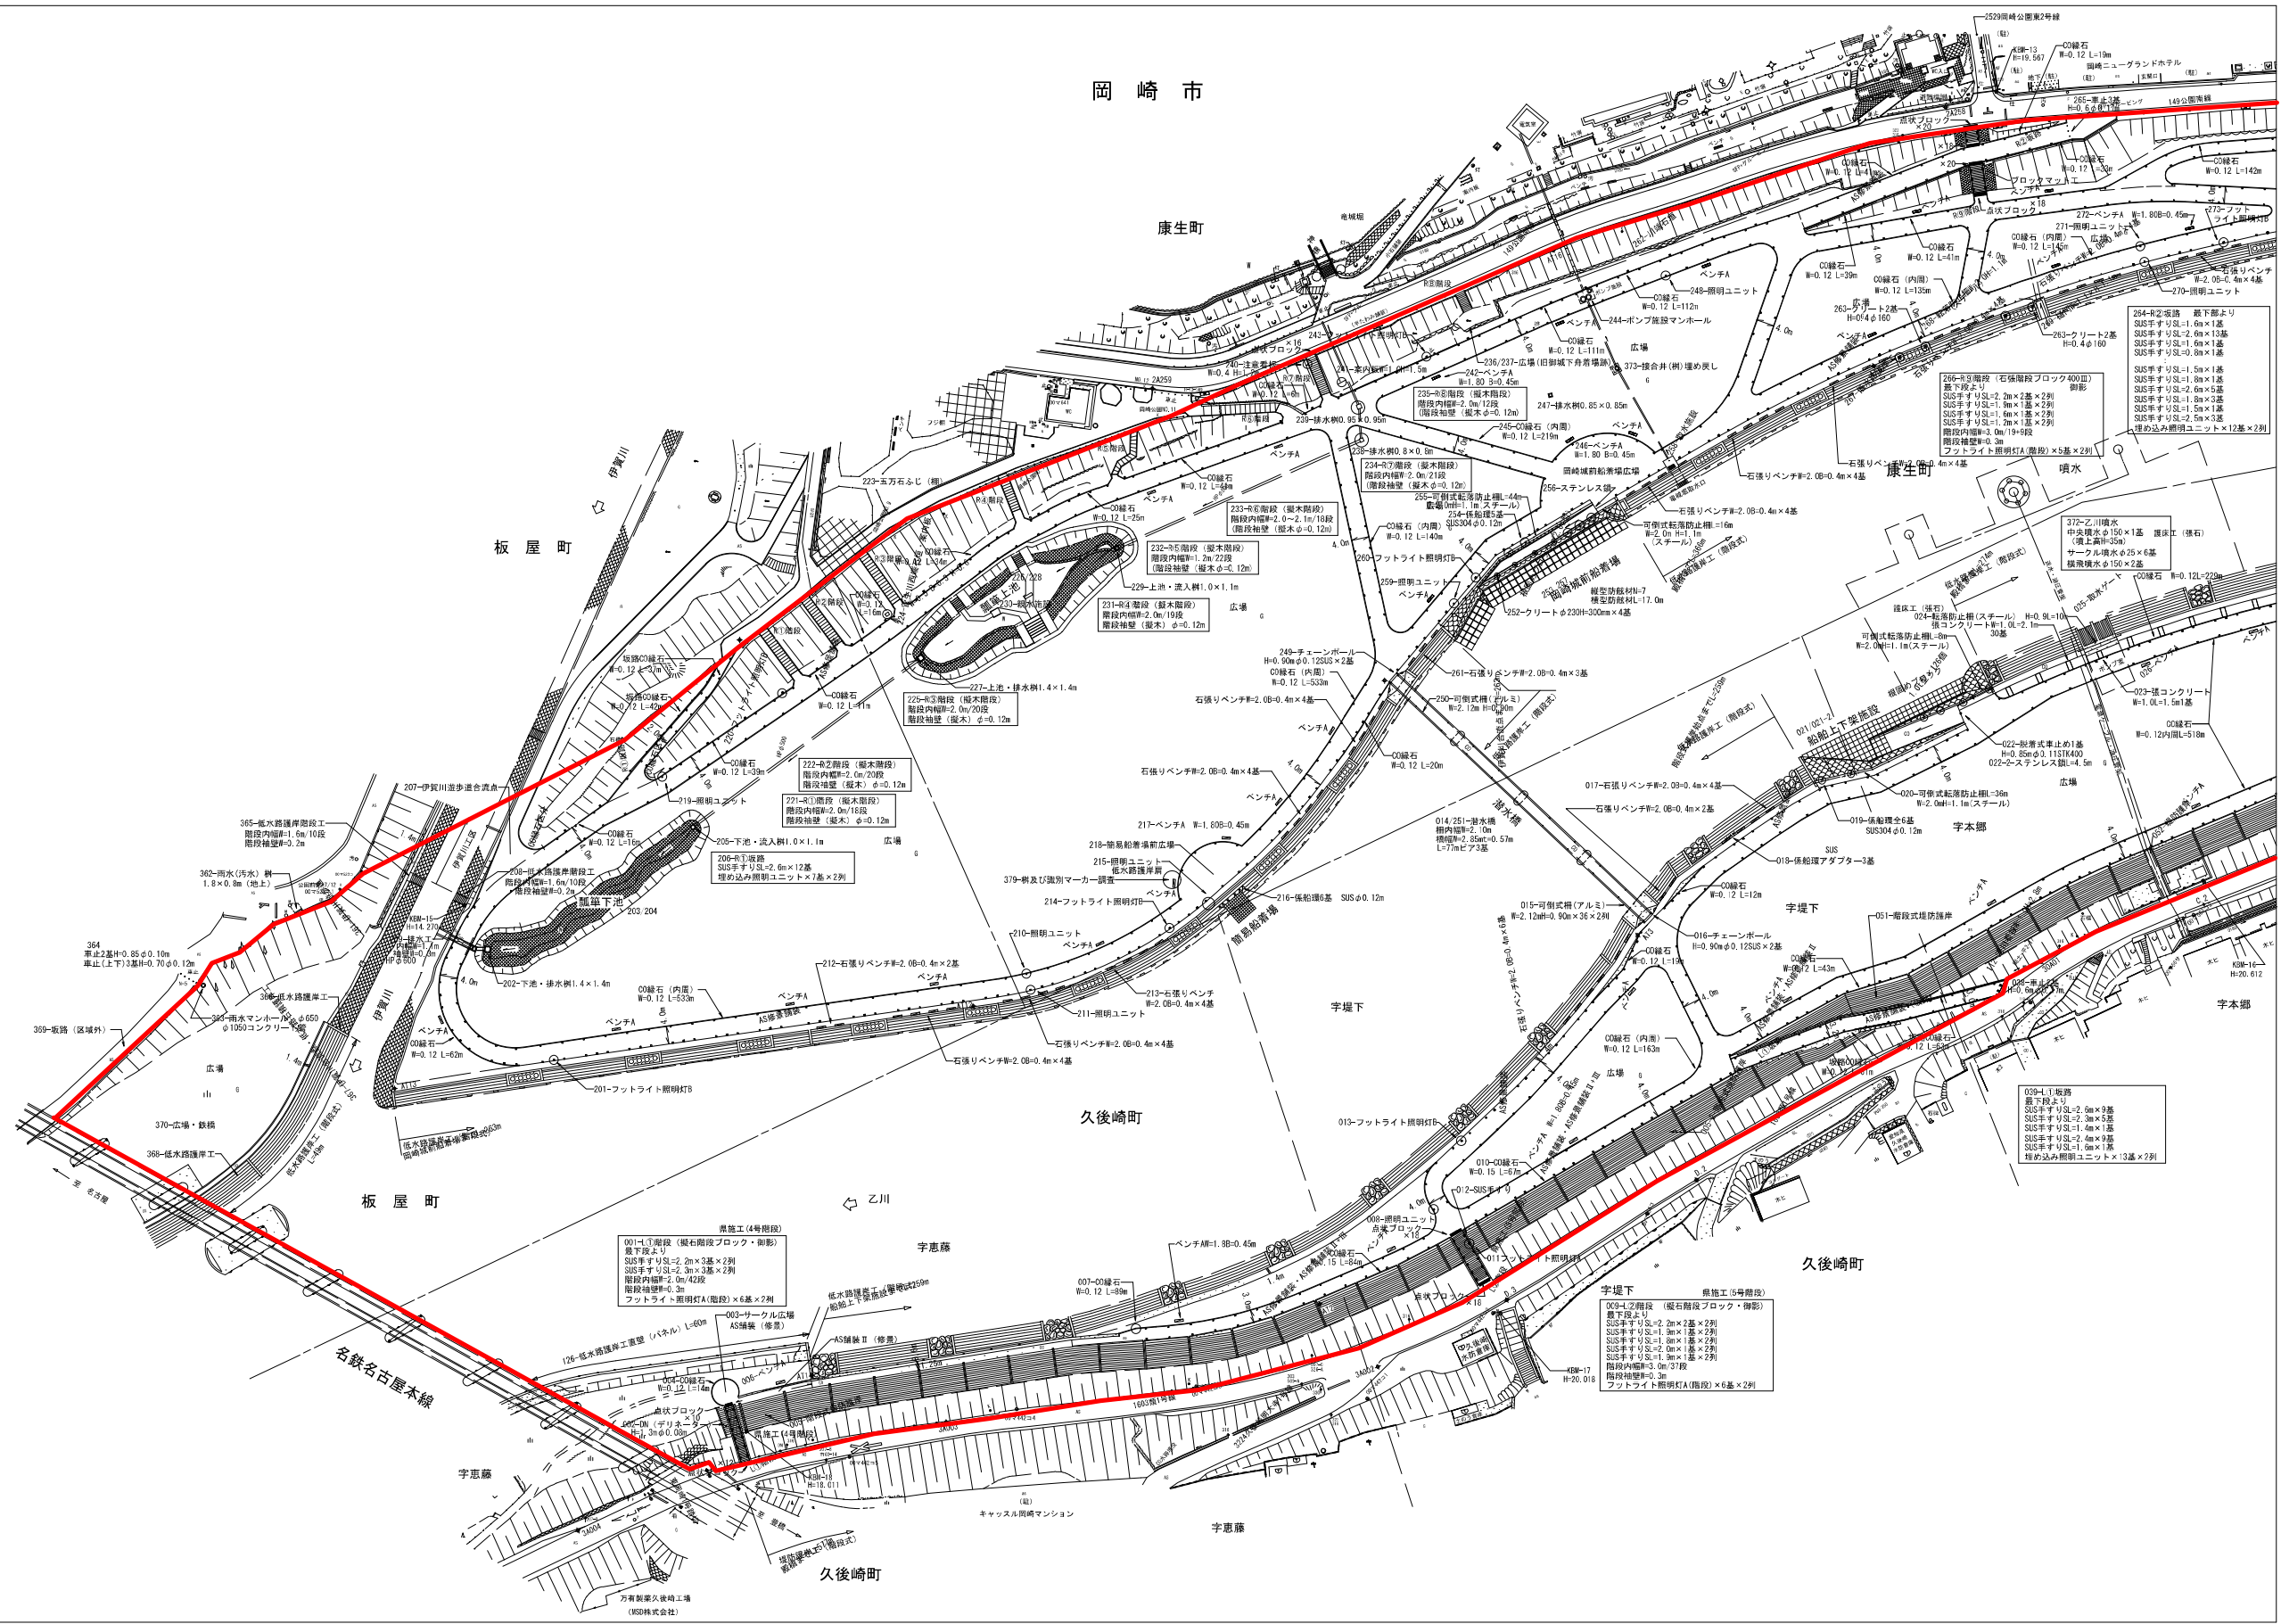

凡 例	
	高 木
	低 木
	生 垣
	花 壇
	公 園 灯
	植 樹 地
	日 陰 棚
	ベンチ
	スツール
	看 板
	くずかご
	暗 渠
	給 水 管
	地下ケーブル
	建 物
	壁 面 建物
	家 屋
	無 住 家 屋
	コンクリート舗装
	コブ石舗装
	レンガ敷舗装
	As, as
	砂 利 道
	木 道
	コンクリートブロック舗装
	レンガ積壁
	コンクリート壁
	フェンス
	車 止 (固定・可動)
植 生	
	田
	畑
	荒 地
	広 葉 樹
	針 葉 樹
	宅 地 見 込 地
	中 電 柱
	電 話 柱
	街 路 灯
	信 号 柱
	道 路 標 識
	人 孔 (電気)
	人 孔 (電話)
	人 孔 (下水)
	人 孔 (ガス)
	消 火 栓
	仕 切 弁
	止 水 栓
	散 水 栓
	地 蔵
	水 計 器
	止 水 弁
	量 水 器
	安 全 弁

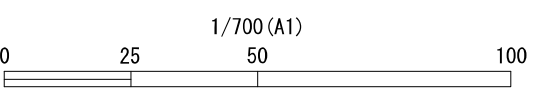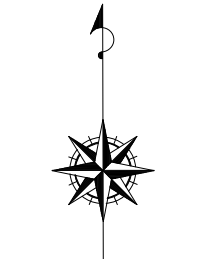



凡 例	


今和 四全三月 何丁

岡崎市




乙川河川緑地 排水図

1/700 (A1) 1/1400 (A3)

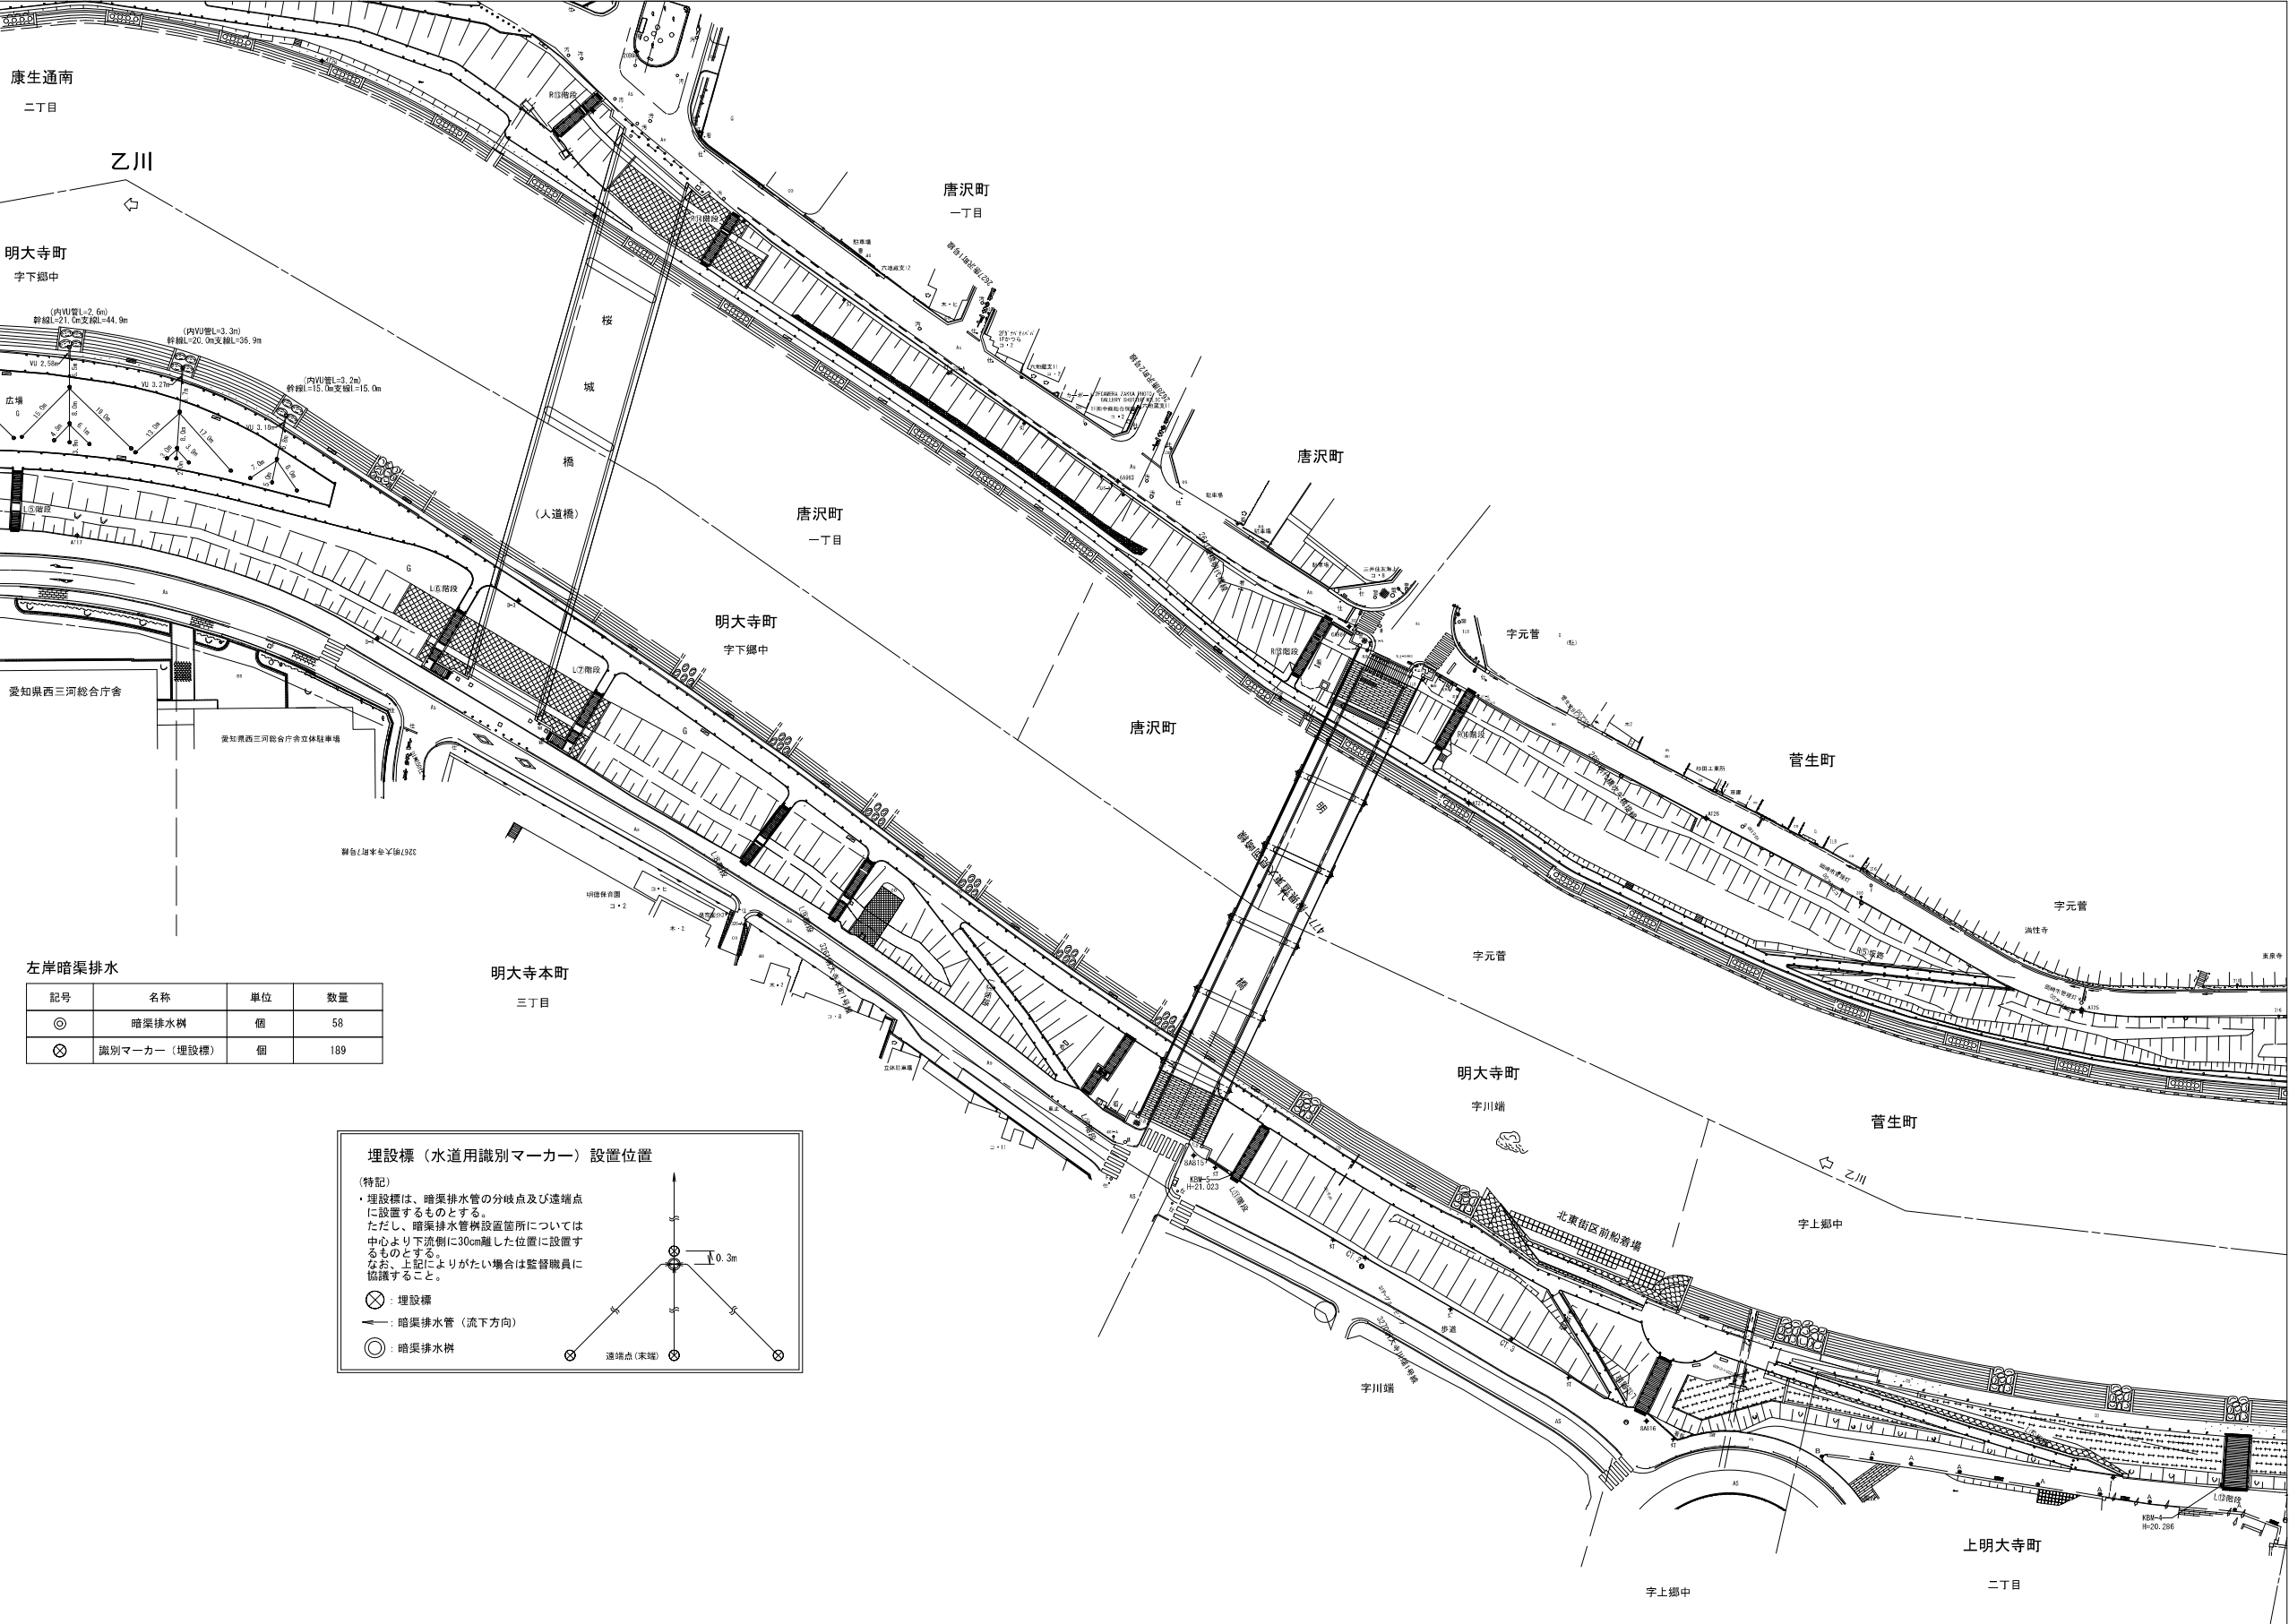


左岸暗渠排水

記号	名称	単位	数量
⊙	暗渠排水樹	個	58
⊗	識別マーカ― (埋設標)	個	189

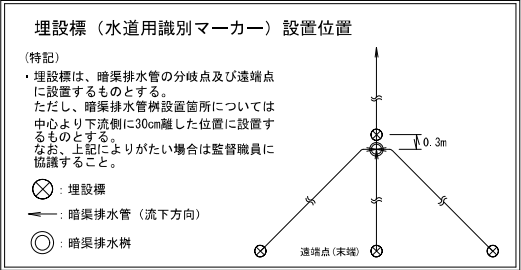


凡 例	
⊙	高 木
⊖	低 木
⊕	生 垣
⊗	芝 生
⊘	花 壇
⊙	公 園 灯
⊖	植 樹 樹
⊗	日 陰 棚
⊘	ベ ン チ
⊙	スツール
⊖	看 板
⊗	くずかご
⊘	暗 渠
⊙	給 水 管
⊖	地下ケーブル
⊗	壁ろう建物
⊘	家 屋
⊙	無壁家屋
⊖	コンクリート舗装
⊗	コンクリート平板舗装
⊘	敷石舗装
⊙	レンガ敷舗装
⊖	As, as アスファルト舗装
⊗	砂 利 道
⊘	横断歩道
⊖	レンガ積壁
⊗	コンクリート壁
⊘	フェンス
⊙	車止 (固定・可動)
⊖	
⊗	田
⊘	畑
⊙	荒 地
⊖	広 葉 樹
⊗	針 葉 樹
⊘	宅地見込地
⊙	中 電 柱
⊖	電 話 柱
⊗	街 路 灯
⊘	信 号 柱
⊙	道路標識
⊖	人 孔 (電気)
⊗	人 孔 (電話)
⊘	人 孔 (下水)
⊙	人 孔 (ガス)
⊖	消 火 栓
⊗	仕 切 弁
⊘	止 水 栓
⊙	散 水 栓
⊖	地 蔵
⊗	カブミ
⊘	制 水 弁
⊙	量 水 器
⊖	安 全 弁


1/700 (A1)

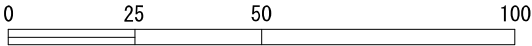

岡 崎 市

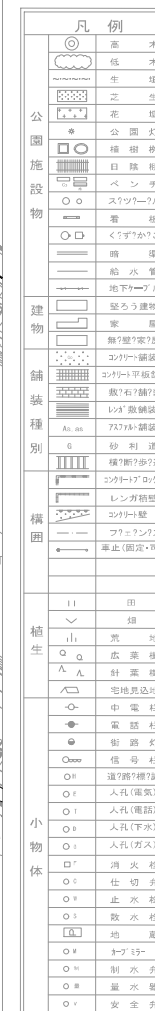

乙川河川緑地 排水図

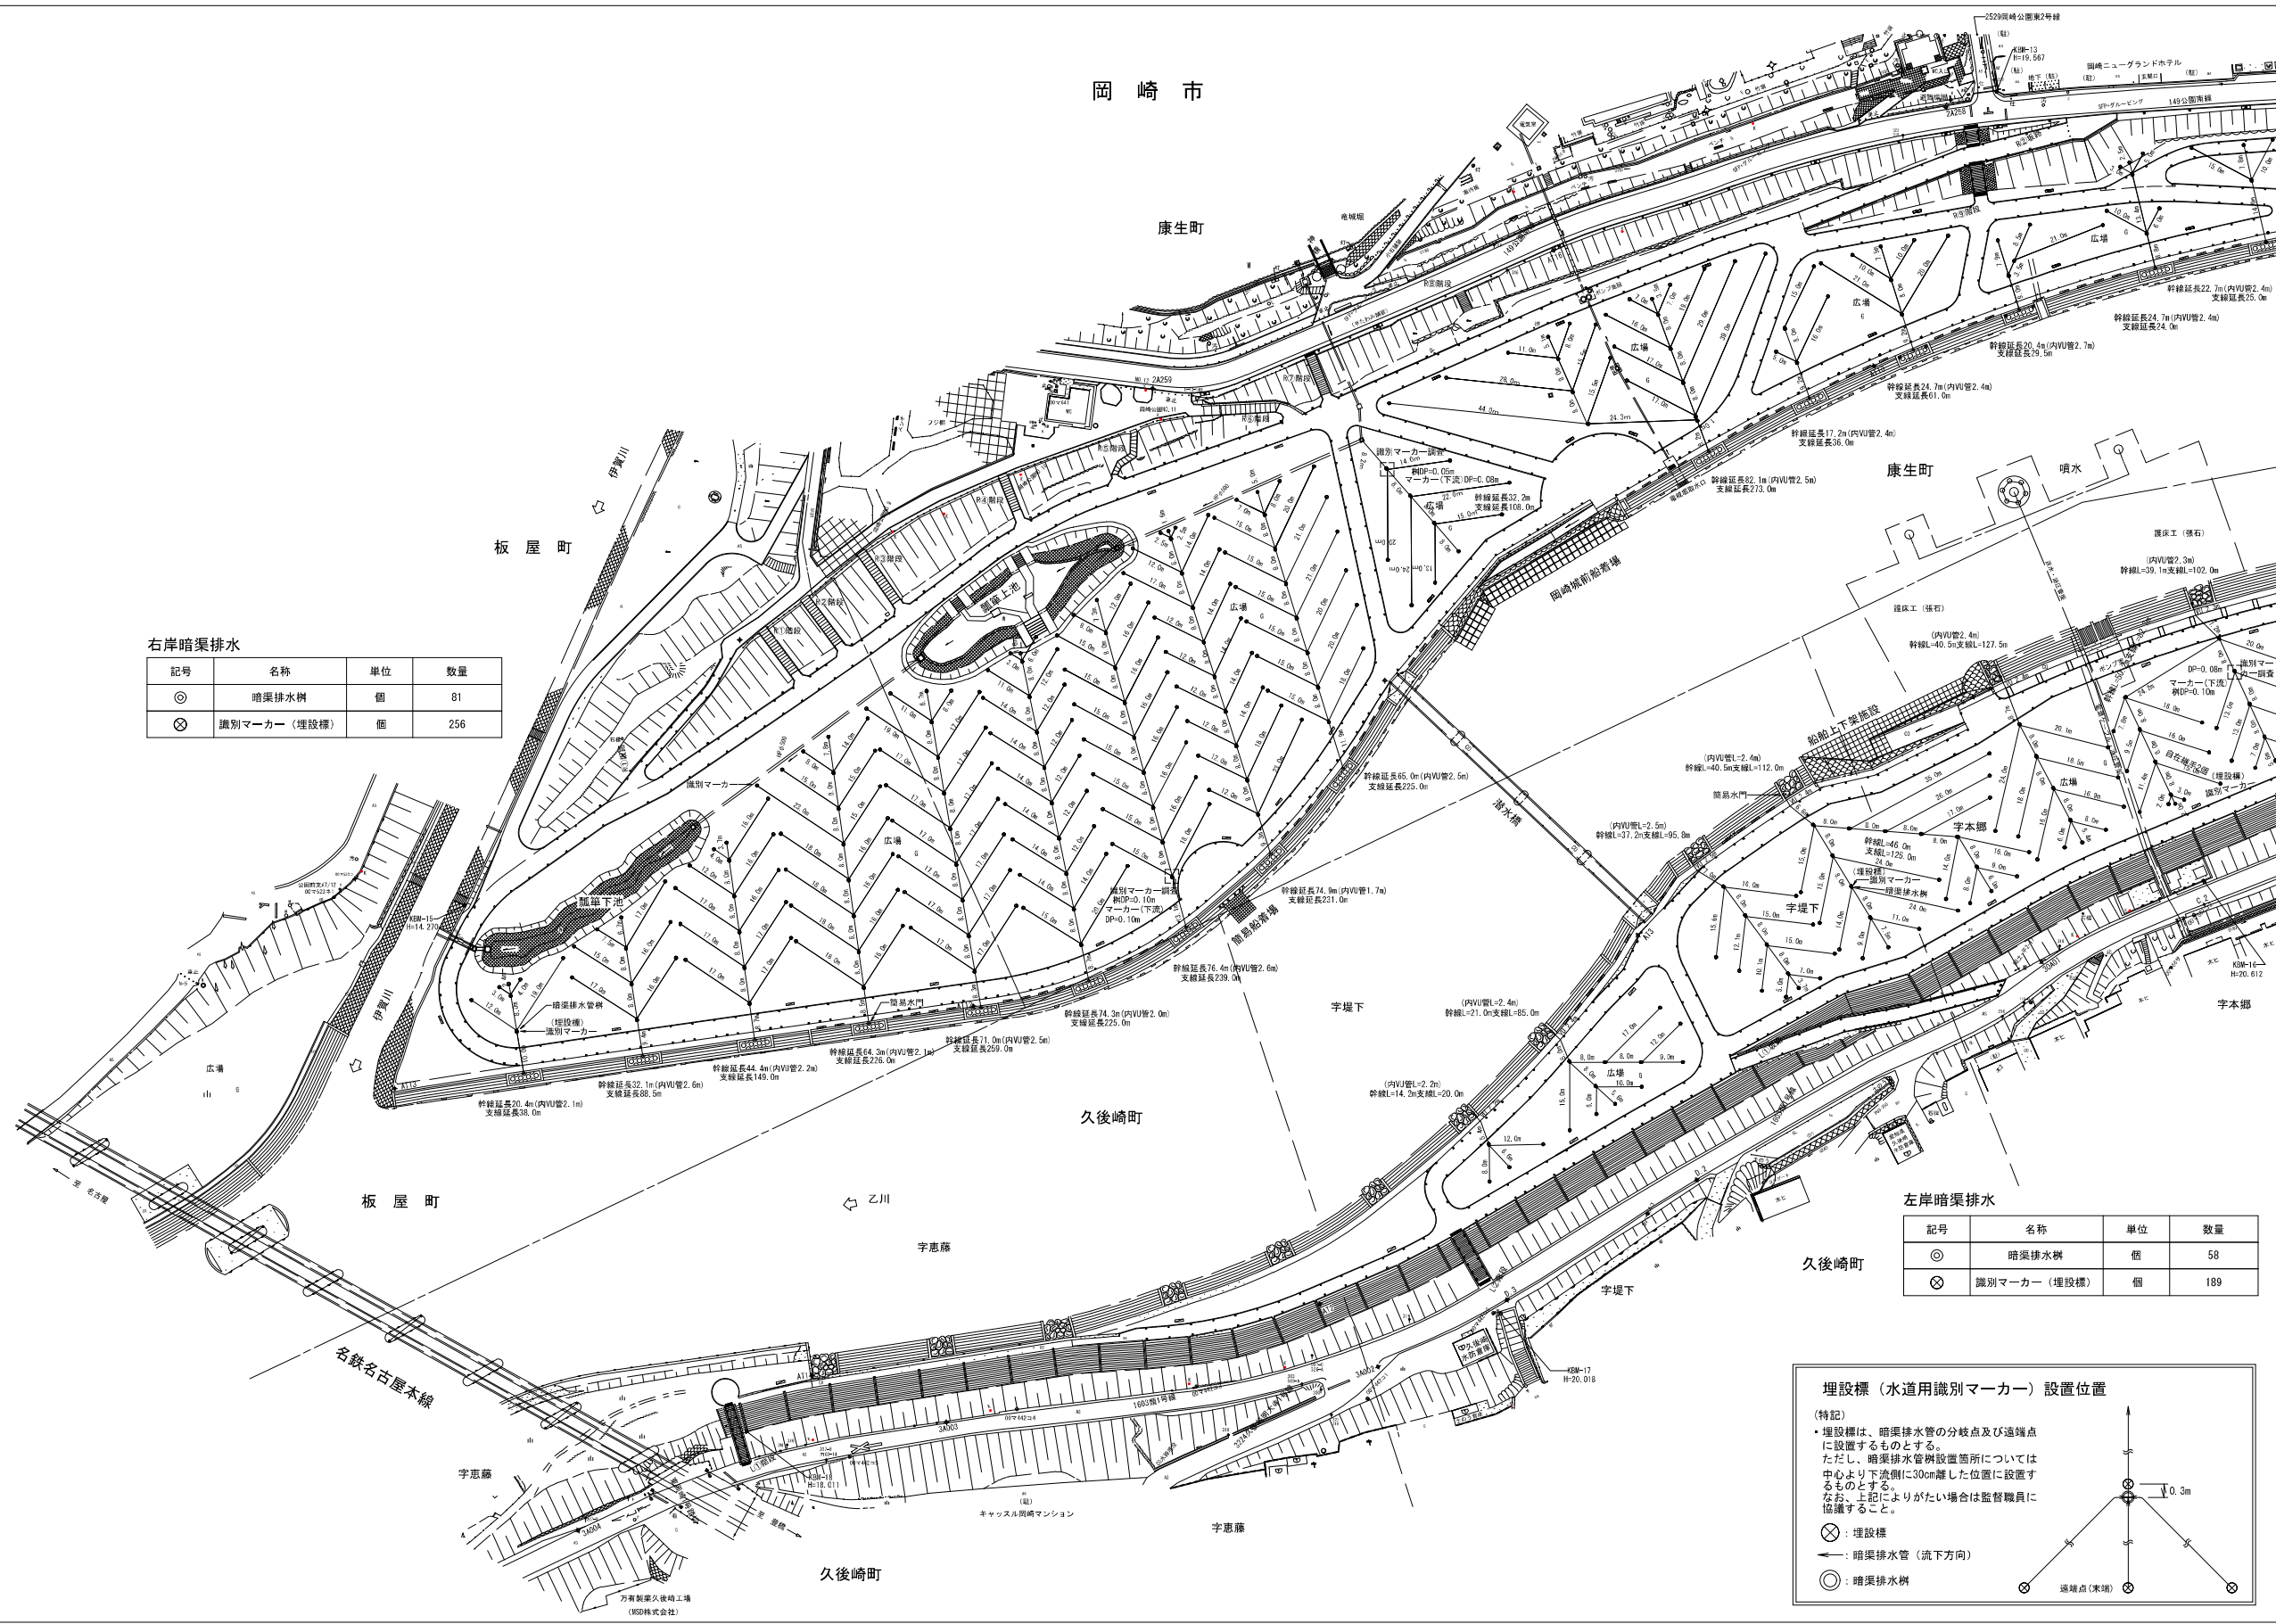


右岸暗渠排水

記号	名称	単位	数量
◎	暗渠排水樹	個	81
⊗	識別マーカー（埋設標）	個	256

左岸暗渠排水

記号	名称	単位	数量
◎	暗渠排水樹	個	58
⊗	識別マーカー（埋設標）	個	189

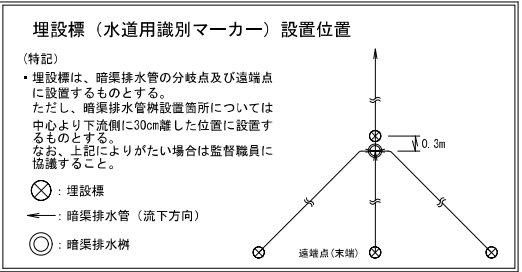

凡 例	
◎	高 木
○	低 木
■	生 垣
□	芝 生
■	花 壇
☆	公 園 灯
□	植 樹 樹
■	日 陰 棚
■	ベンチ
○	スツール
■	看板
○	くすかご
■	暗 渠
■	給 水 管
■	地下ケーブル
■	壁ろう建物
■	家 屋
■	無壁家屋
■	コンクリート舗装
■	コンクリート平板舗装
■	敷石舗装
■	レンガ敷舗装
As, as	アスファルト舗装
G	砂 利 道
■	横断歩道
■	コンクリートブロック塀
■	レンガ積壁
■	コンクリート壁
■	フェンス
○	車止（固定・可動）
植 生	
■	田
■	畑
■	荒 地
■	広 葉 樹
■	針 葉 樹
■	宅地見込地
○	中 電 柱
●	電 話 柱
●	街 路 灯
○	信 号 柱
○	道路標識
○	人孔（電気）
○	人孔（電話）
○	人孔（下水）
○	人孔（ガス）
□	消 火 栓
○	止 切 弁
○	止 水 栓
○	散 水 栓
□	地 蔵
○	カブミ
○	制 水 弁
○	量 水 器
○	安 全 弁

