


＜参考図＞西三河都市計画交通広場の変更（岡崎市決定）都市計画交通広場 第4号本宿駅交通広場 平面図 S=1:1,000

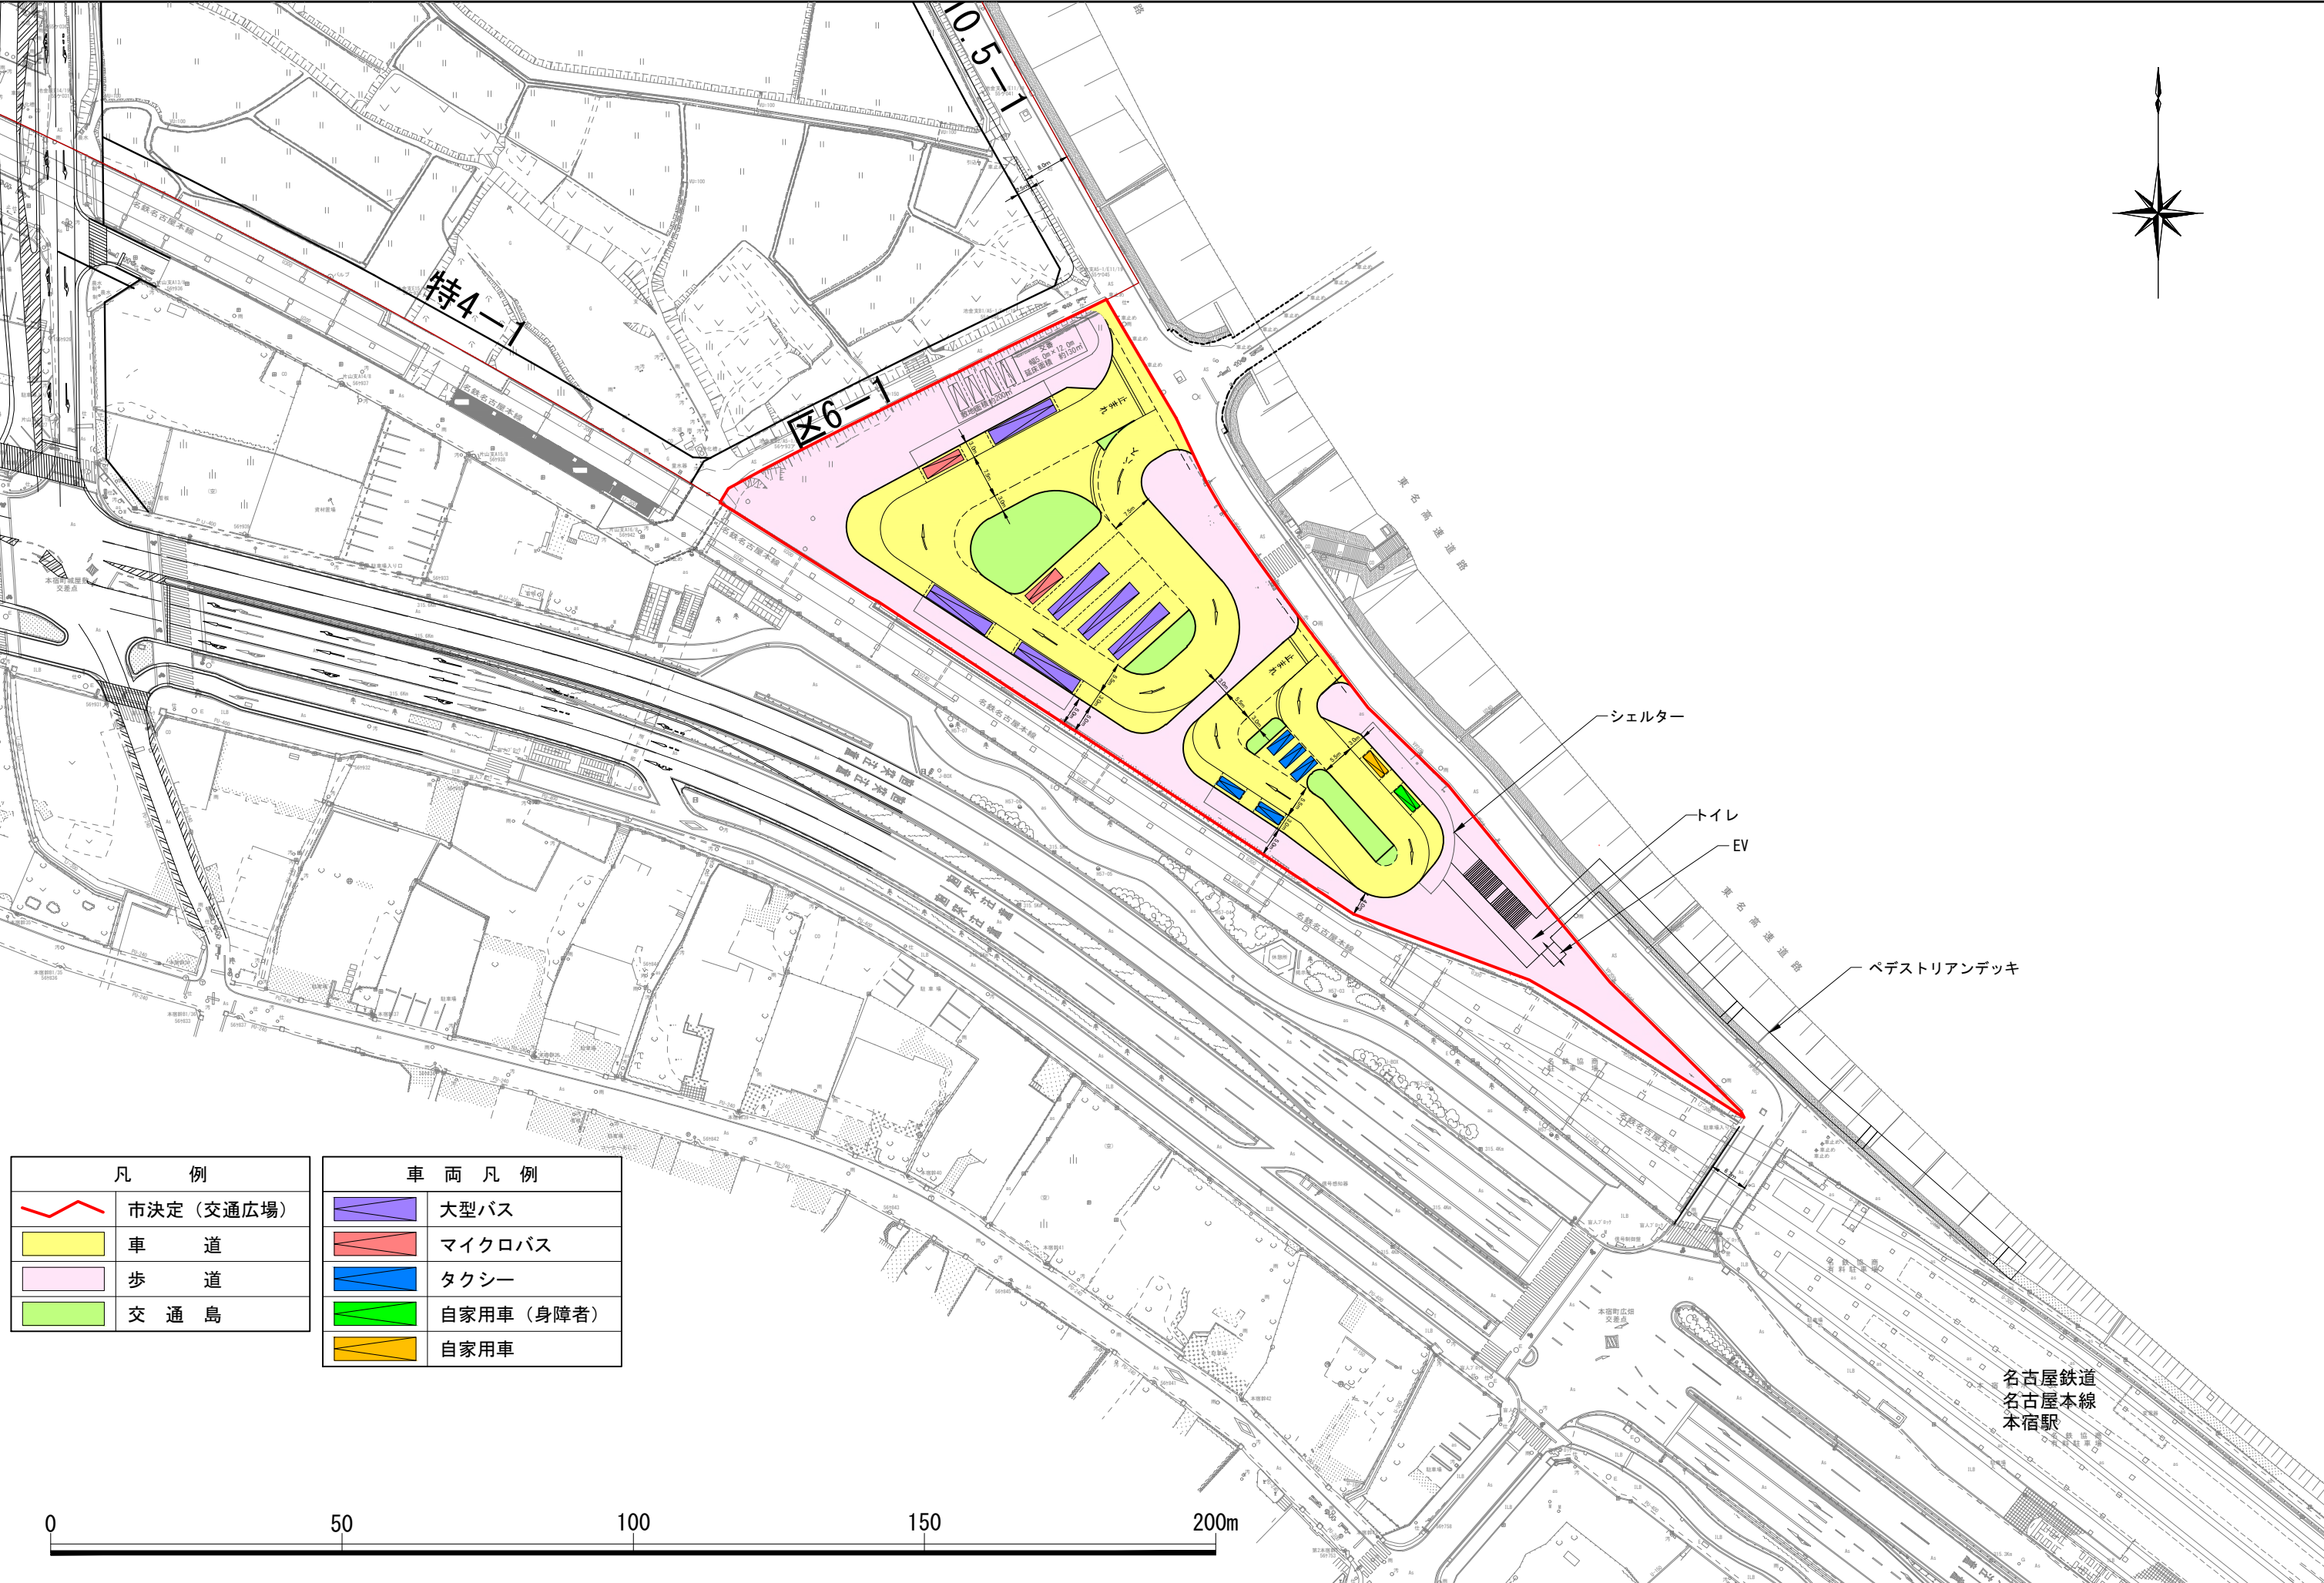

凡 例		車 両 凡 例	
	市決定（交通広場）		大型バス
	車 道		マイクロバス
	歩 道		タクシー
	交 通 島		自家用車（身障者）
			自家用車

名古屋鉄道
名古屋本線
本宿駅