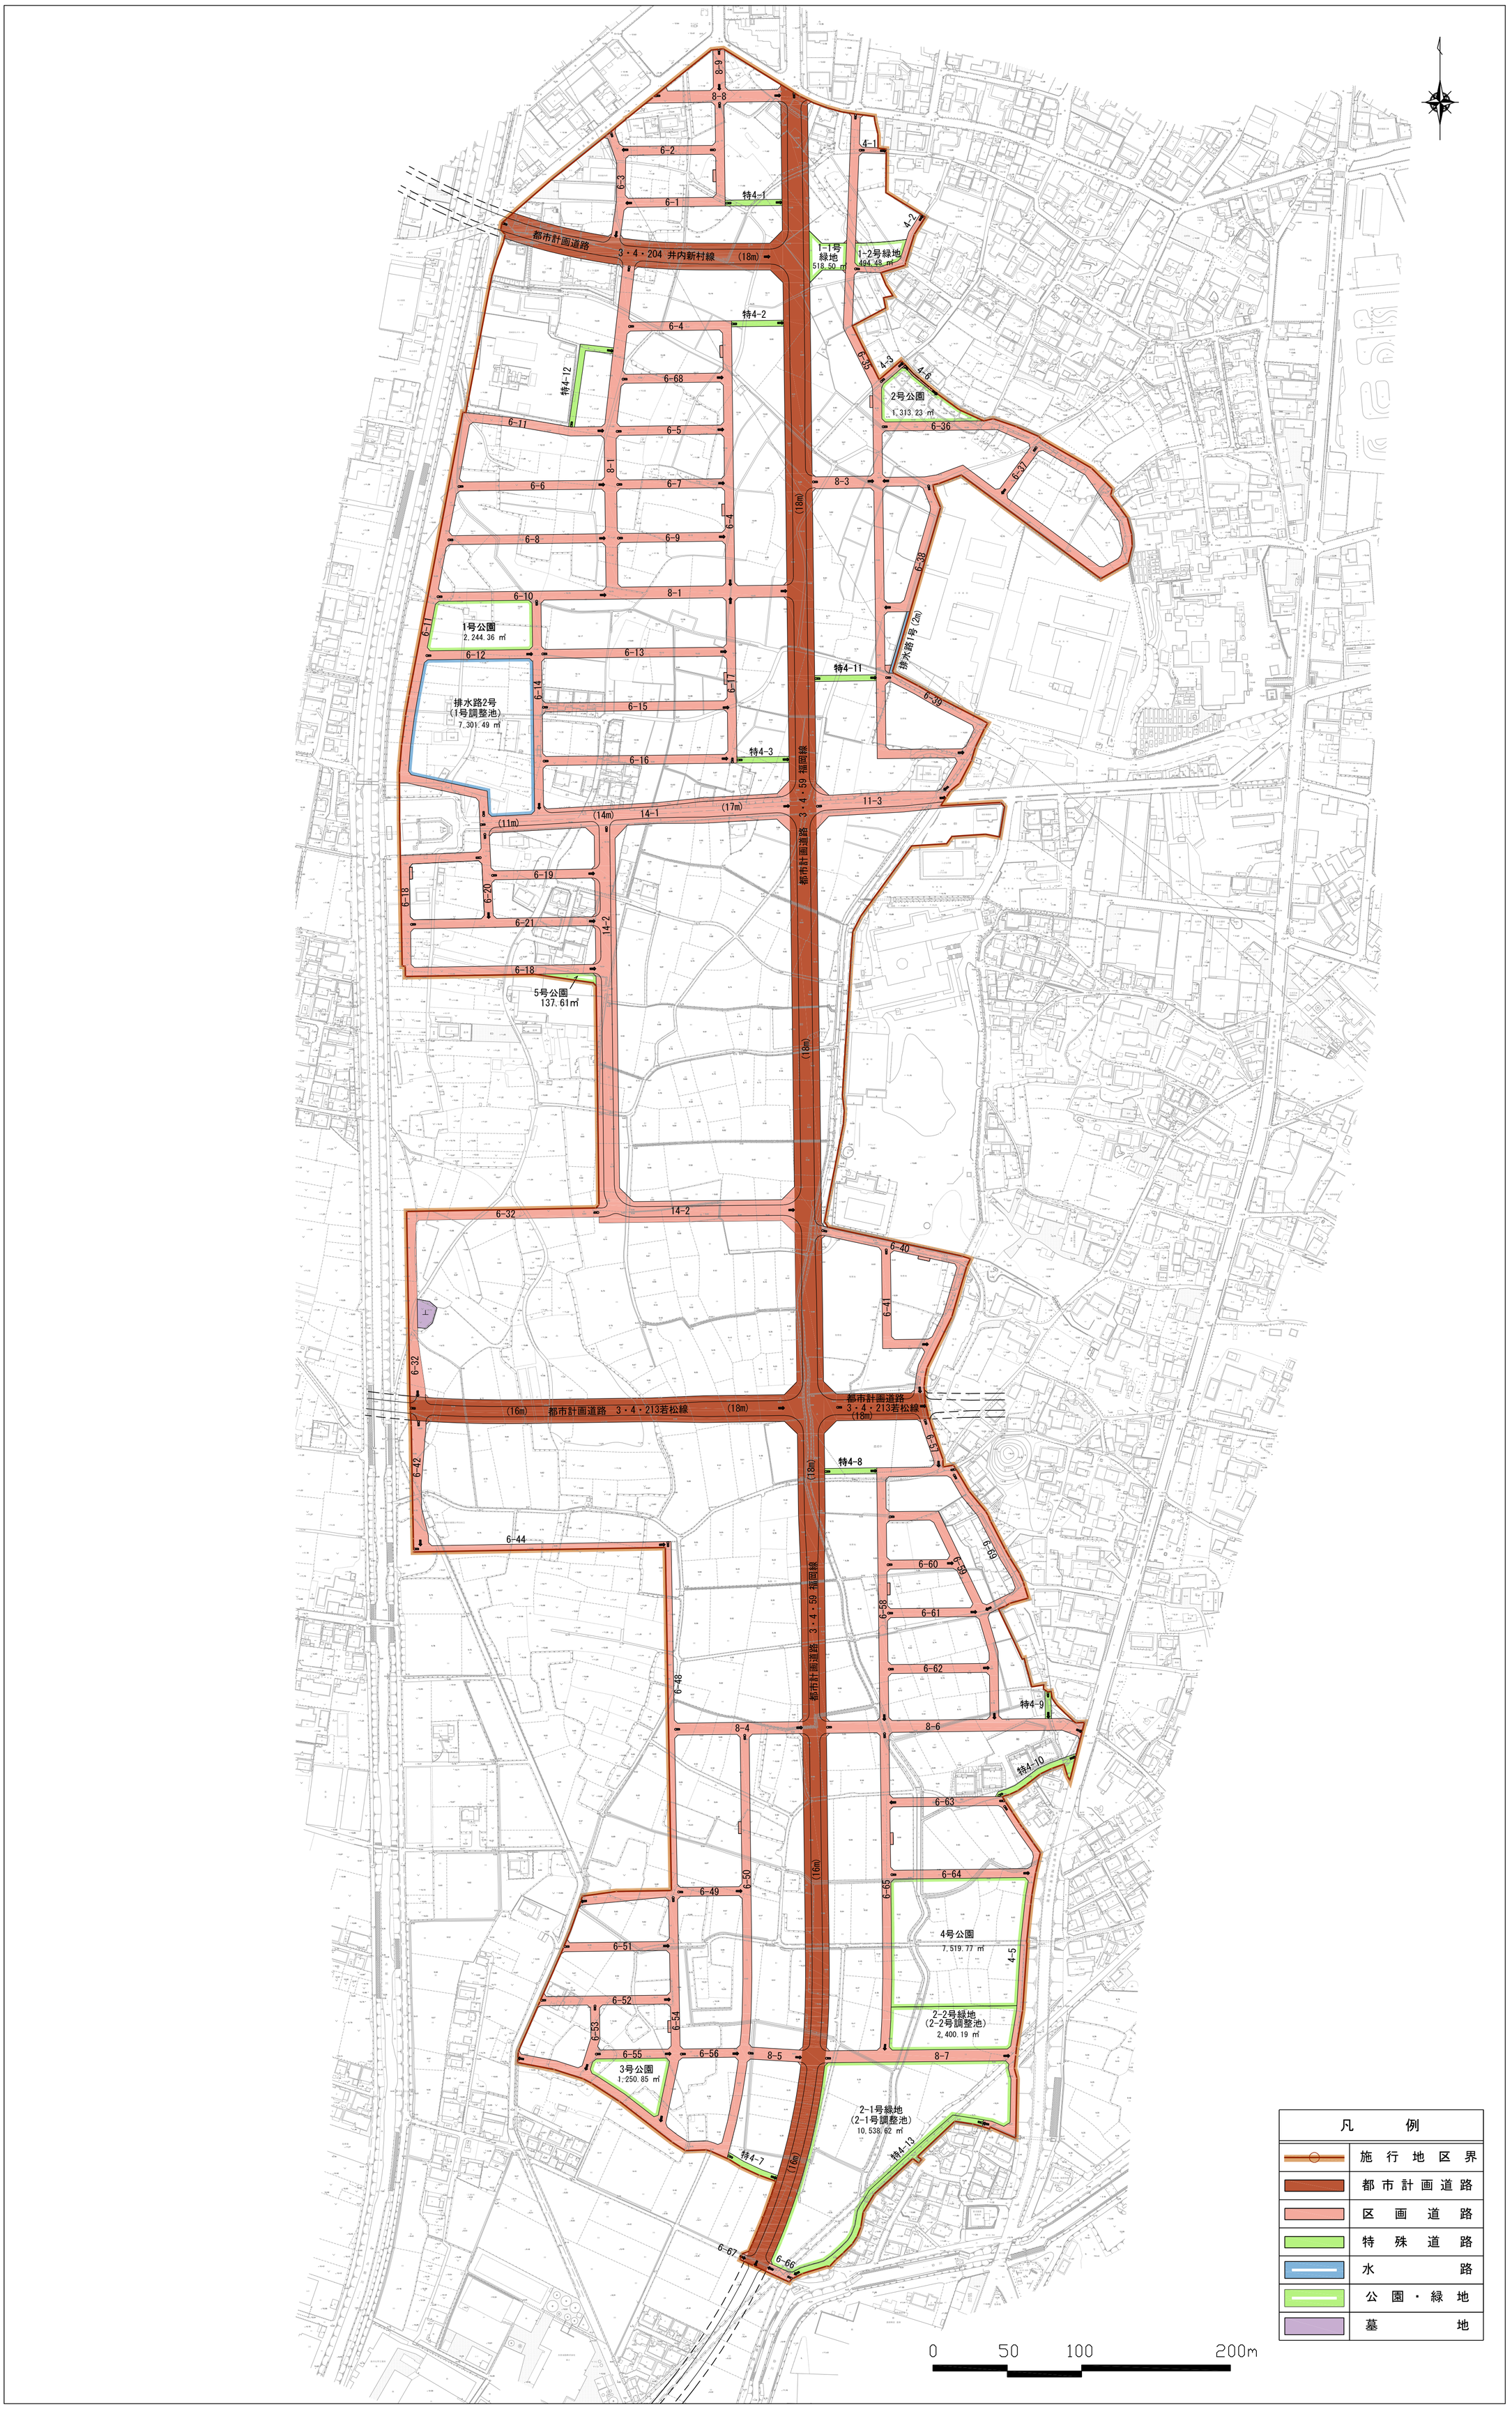西三河都市計画事業 岡崎駅南土地区画整理事業　　設　計　図　　縮尺　１：２０００