


基本設計における土地利用計画図（参考）

S=1:4000

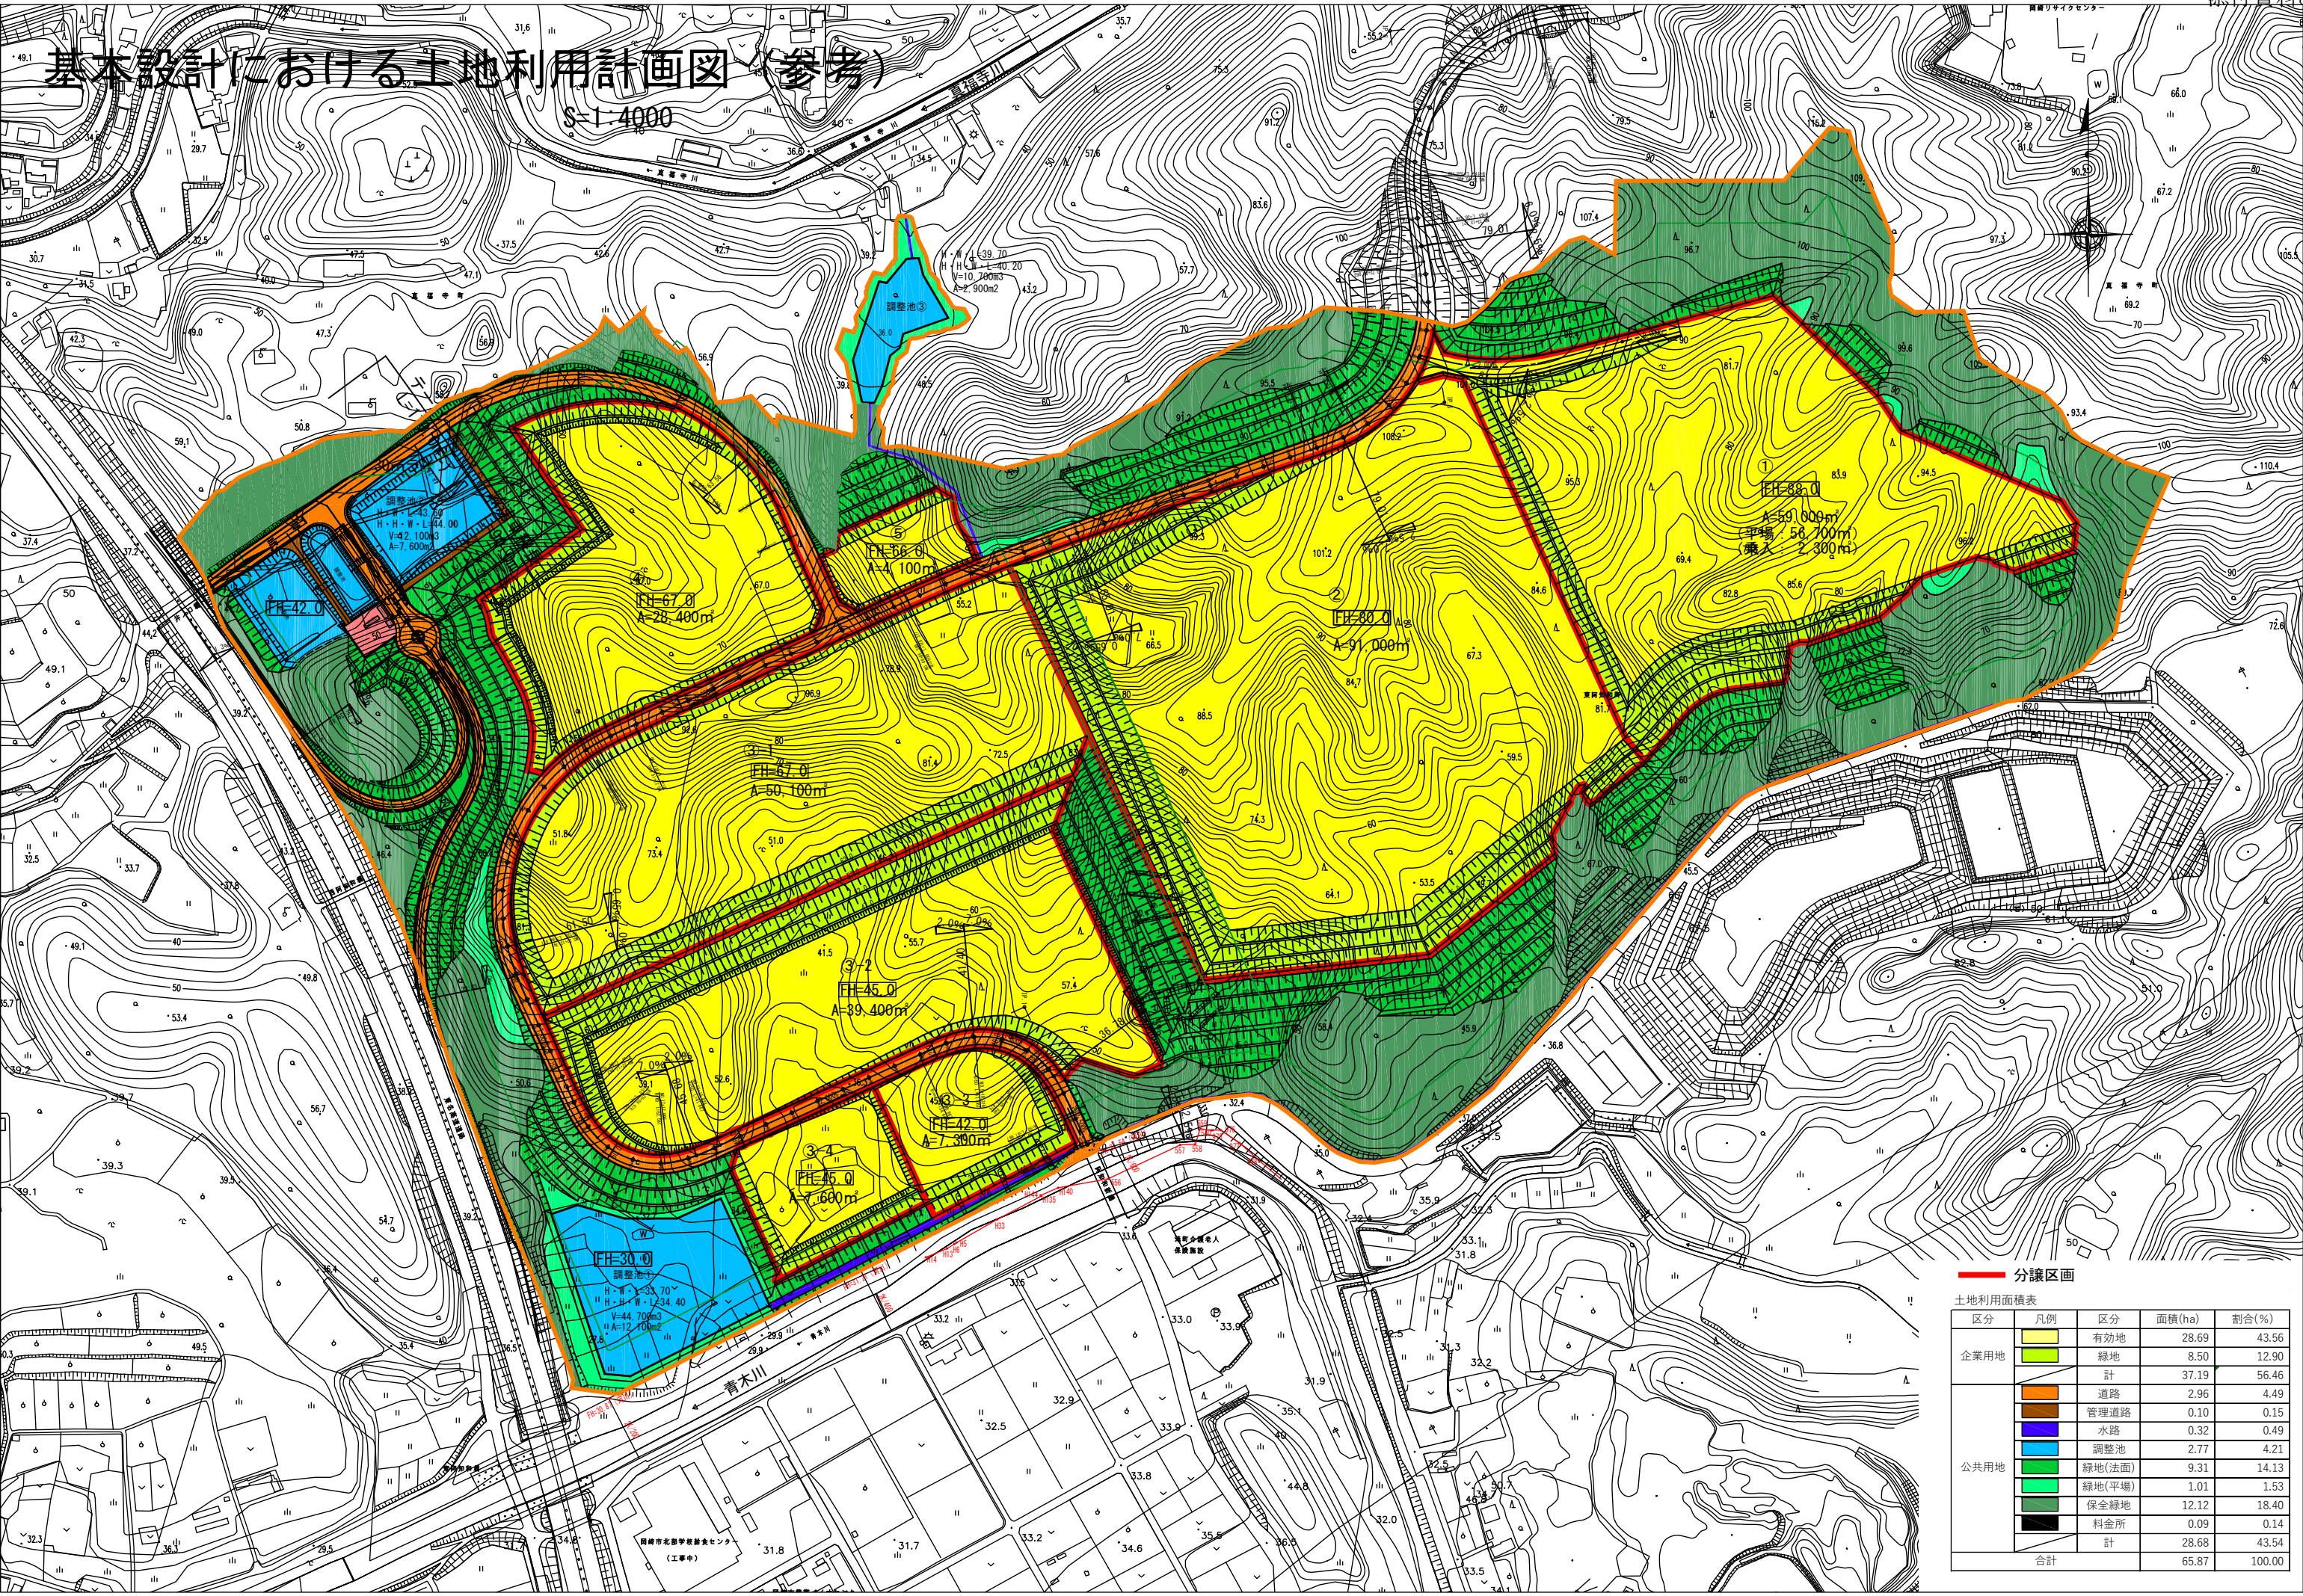

分譲区画

土地利用面積表

区分	凡例	区分	面積(ha)	割合(%)
企業用地	有効地		28.69	43.56
	緑地		8.50	12.90
	計		37.19	56.46
公共用地	道路		2.96	4.49
	管理道路		0.10	0.15
	水路		0.32	0.49
	調整池		2.77	4.21
	緑地(法面)		9.31	14.13
	緑地(平場)		1.01	1.53
	保全緑地		12.12	18.40
	料金所		0.09	0.14
計			28.68	43.54
合計			65.87	100.00