事業区分図

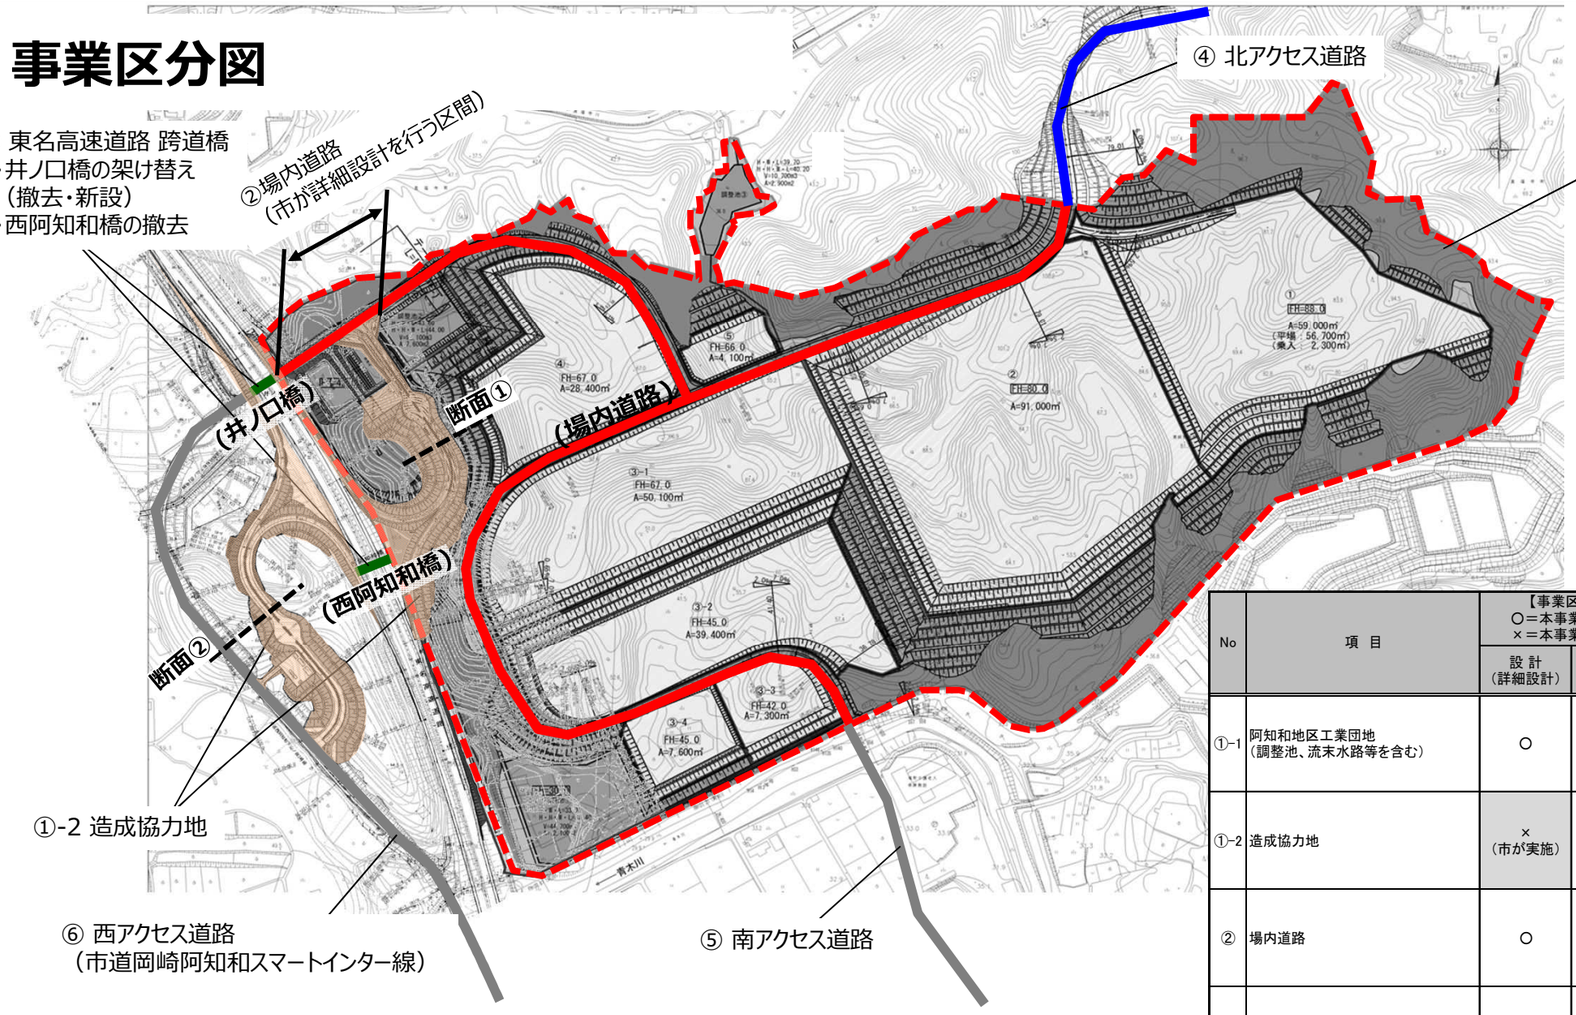

No	項 目	【事業区分】 ○＝本事業対象 ×＝本事業対象外 設 計 （詳細設計）	施 工	備 考	参考貸与資料
①-1	阿知和地区工業団地 （調整池、流末水路等を含む）	○	○	・詳細設計、設計ともに、本事業の対象とする	・H30年度 阿知和地区工業団地 基本設計業務 報告書
①-2	造成協力地	× （市が実施）	○	・詳細設計は、本事業対象外とする。（別途、市が令和2年度に実施予定） ・施工は本事業で実施する。 ※提供できる土量が変更となった場合など、必要に応じて変更契約を行う予定とする。	・H31年度（仮称）岡崎阿知和スマートIC 予備設計業務 報告書
②	場内道路	○	○	・詳細設計、設計ともに、本事業の対象とする ※（仮称）岡崎阿知和スマートIC上り線入口交差点～井之口橋交差点までの区間は別途、市が詳細設計を行う	・H30年度 阿知和地区工業団地 基本設計業務 報告書
③	水道施設（水道管等）	○	○	・詳細設計、施工ともに、本事業の対象とする。	・R元年度 阿知和地区工業団地 配水施設基本計画策定業務 報告書
④	北アクセス道路	× （市が実施）	○	・詳細設計は、本事業対象外とする。（別途、市が令和2年度に実施予定） ・施工は本事業で実施する。 ※当初契約は、「平成28年度 阿知和地区工業団地造成事業に伴う周辺道路検討業務 報告書」を基にした概算事業費で締結し、市が実施する詳細設計が確定後、変更契約を行う予定とする。	・H28年度 阿知和地区工業団地 造成事業に伴う周辺道路 検討業務 報告書
⑤	南アクセス道路	× （市が実施）	× （市が実施）	・詳細設計、施工ともに、本事業対象外とする。 ※本事業で活用する土砂の受入れを行うこと。	
⑥	西アクセス道路 （岡崎阿知和スマートインター線）	× （市が実施）	× （市が実施）	・詳細設計、施工ともに、本事業対象外とする。	・H31年度（仮称）岡崎阿知和スマートIC 予備設計業務 報告書 ・R元年度 市道岡崎阿知和スマートIC線 取付道路予備設計業務 報告書
⑦	東名高速道路 跨道橋 ・井ノ口橋の架け替え（撤去・新設） ・西阿知和橋の撤去	× （市が実施）	○	・詳細設計は、本事業対象外とする。（別途、市が令和2年度に実施予定） ・施工は本事業で実施する。 ※当初契約は、「平成31年度（仮称）岡崎阿知和スマートインターチェンジ予備設計業務 報告書」を基にした概算事業費で締結し、市が実施する詳細設計が確定後、変更契約を行う予定とする。	・H31年度（仮称）岡崎阿知和スマートIC 予備設計業務 報告書
－	自然環境保全対策 （ビオトープ）	× （進出予定企業が実施）	× （進出予定企業が実施）	・本事業対象外とする。 ※進出予定企業の意向を確認のうえ、ビオトープの整備箇所を決め、粗造成を行うこと。（整備規模は約1haとする。）	・H27～28年度 岡崎市阿知和地区 工業団地造成事業に係る生活環境等 影響調査業務 報告書 ・H28～29年度 岡崎市阿知和地区 工業団地造成事業に係る生活環境等 影響調査補完調査業務 報告書
－	自然環境保全対策 （植物類及び動物（鳥類を除く）の移植）	× （市が実施）	× （市が実施）	・本事業対象外とする。 ※ただし、施工中に事業者が、重要種を発見した場合等は、移植に協力するなど適正に対処すること。	

造成協力地 断面イメージ①

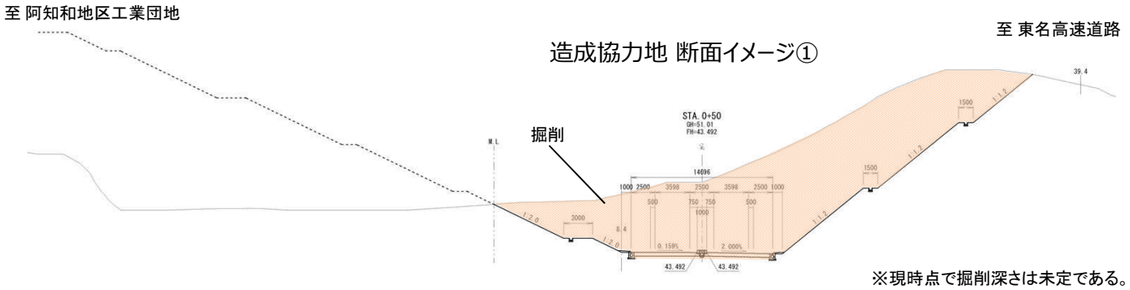

※現時点で掘削深さは未定である。
※構造物部分の掘削は含まない。

造成協力地 断面イメージ②

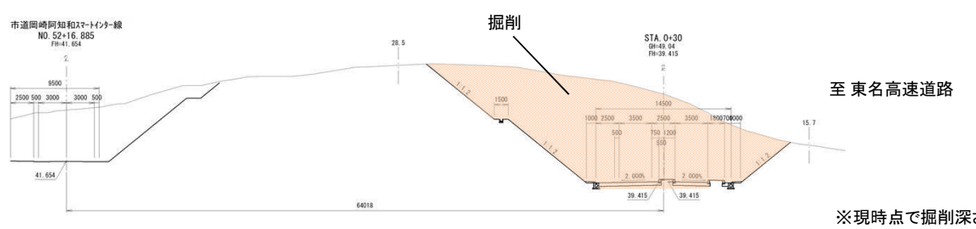

※現時点で掘削深さは未定である。
※構造物部分の掘削は含まない。