


土地利用計画平面図

(A3) S=1:4000

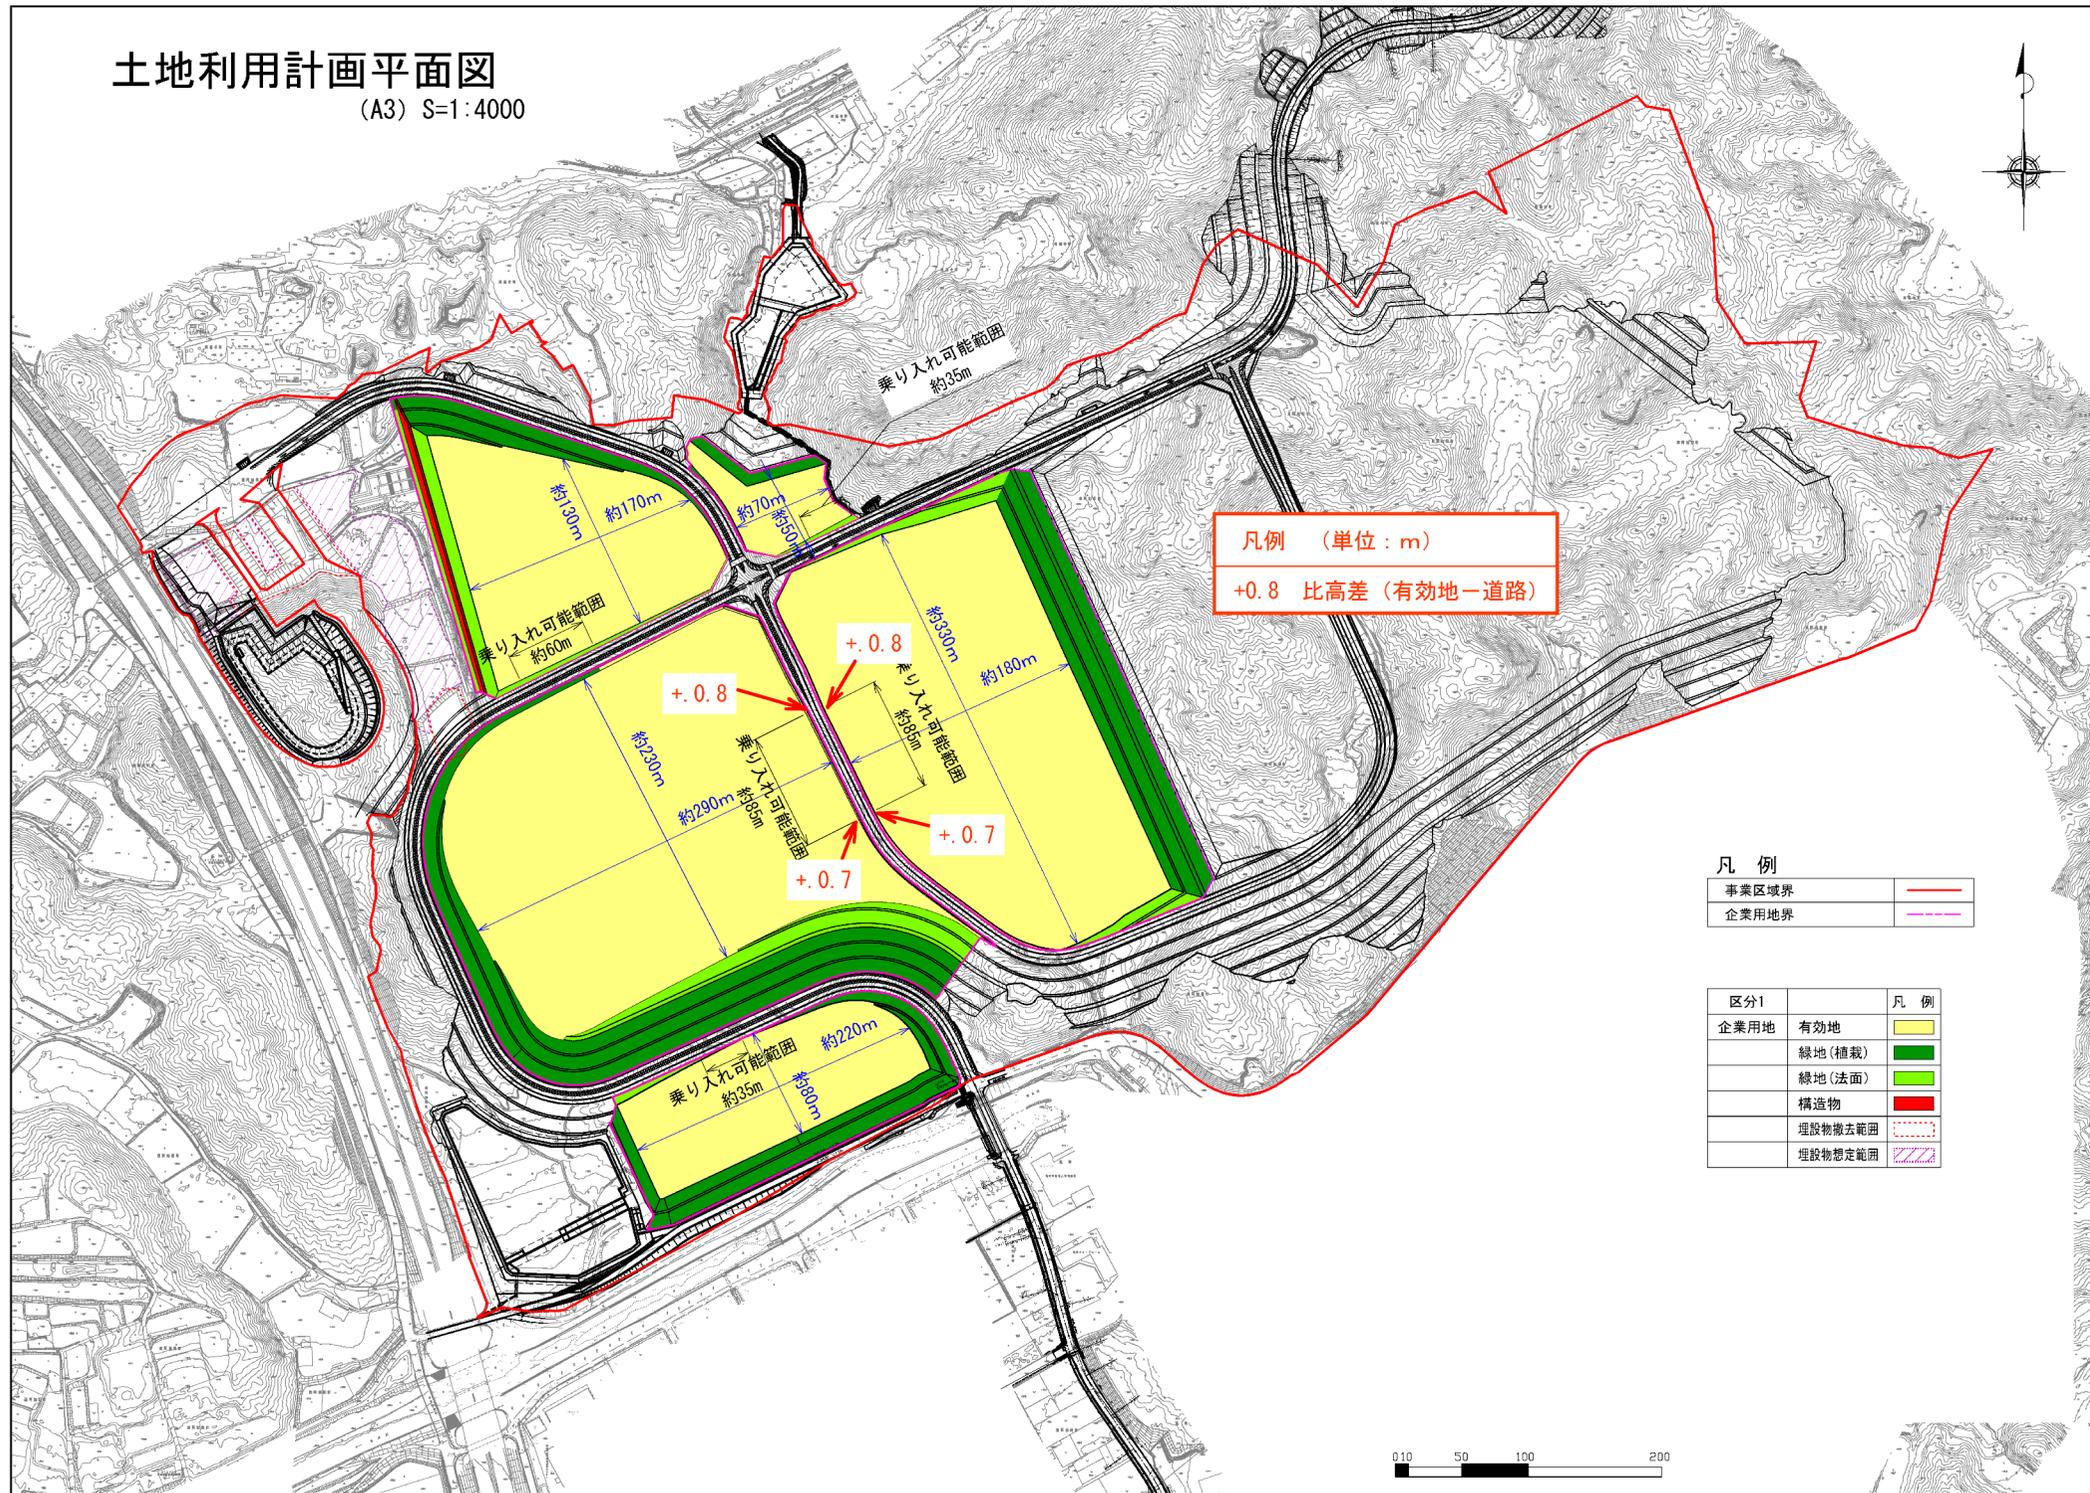

凡例 (単位 : m)
 +0.8 比高差 (有効地—道路)

凡例

事業区域界	— (Red line)
企業用地界	- - - (Purple dashed line)

区分1	凡例
企業用地	有効地 (Yellow)
	緑地(植栽) (Dark Green)
	緑地(法面) (Light Green)
	構造物 (Red)
	埋設物撤去範囲 (Red dashed)
	埋設物想定範囲 (Purple dashed)

