


造成計画平面図

(A3) S=1:4,000

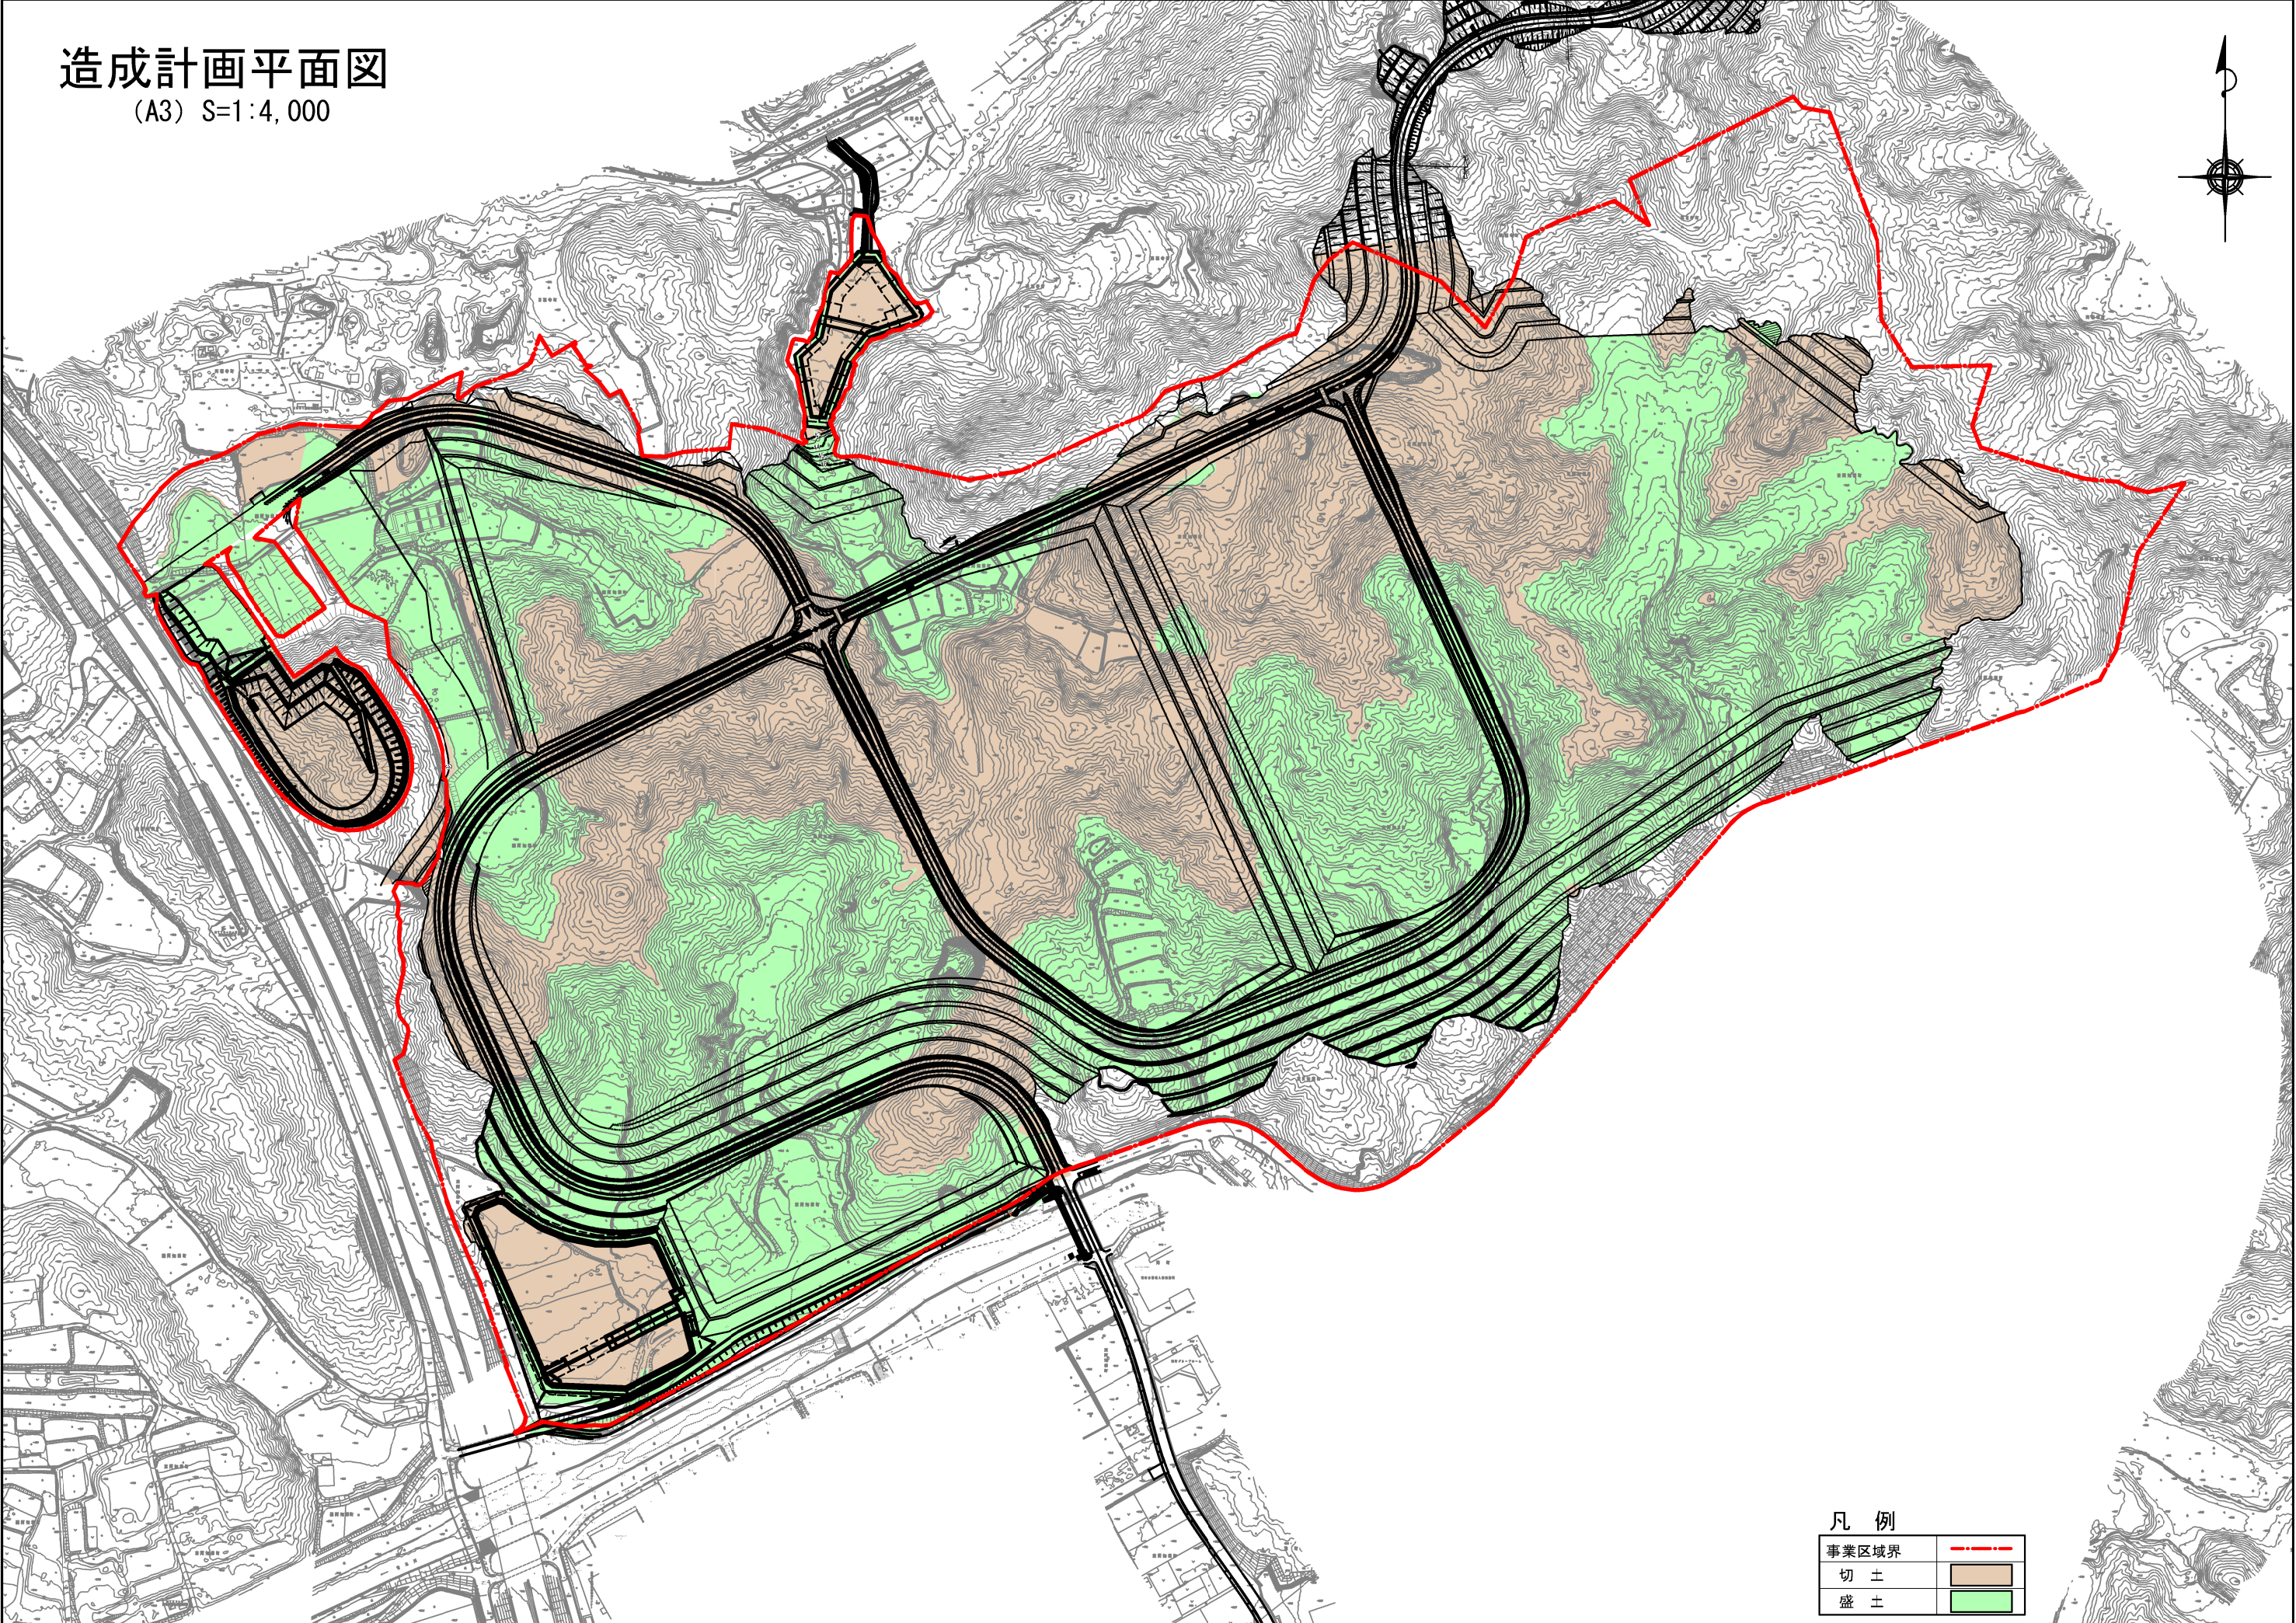

凡 例

事業区域界	
切 土	
盛 土	