


企業用地区画図（詳細版）企業用地

(A3) S=1:1500

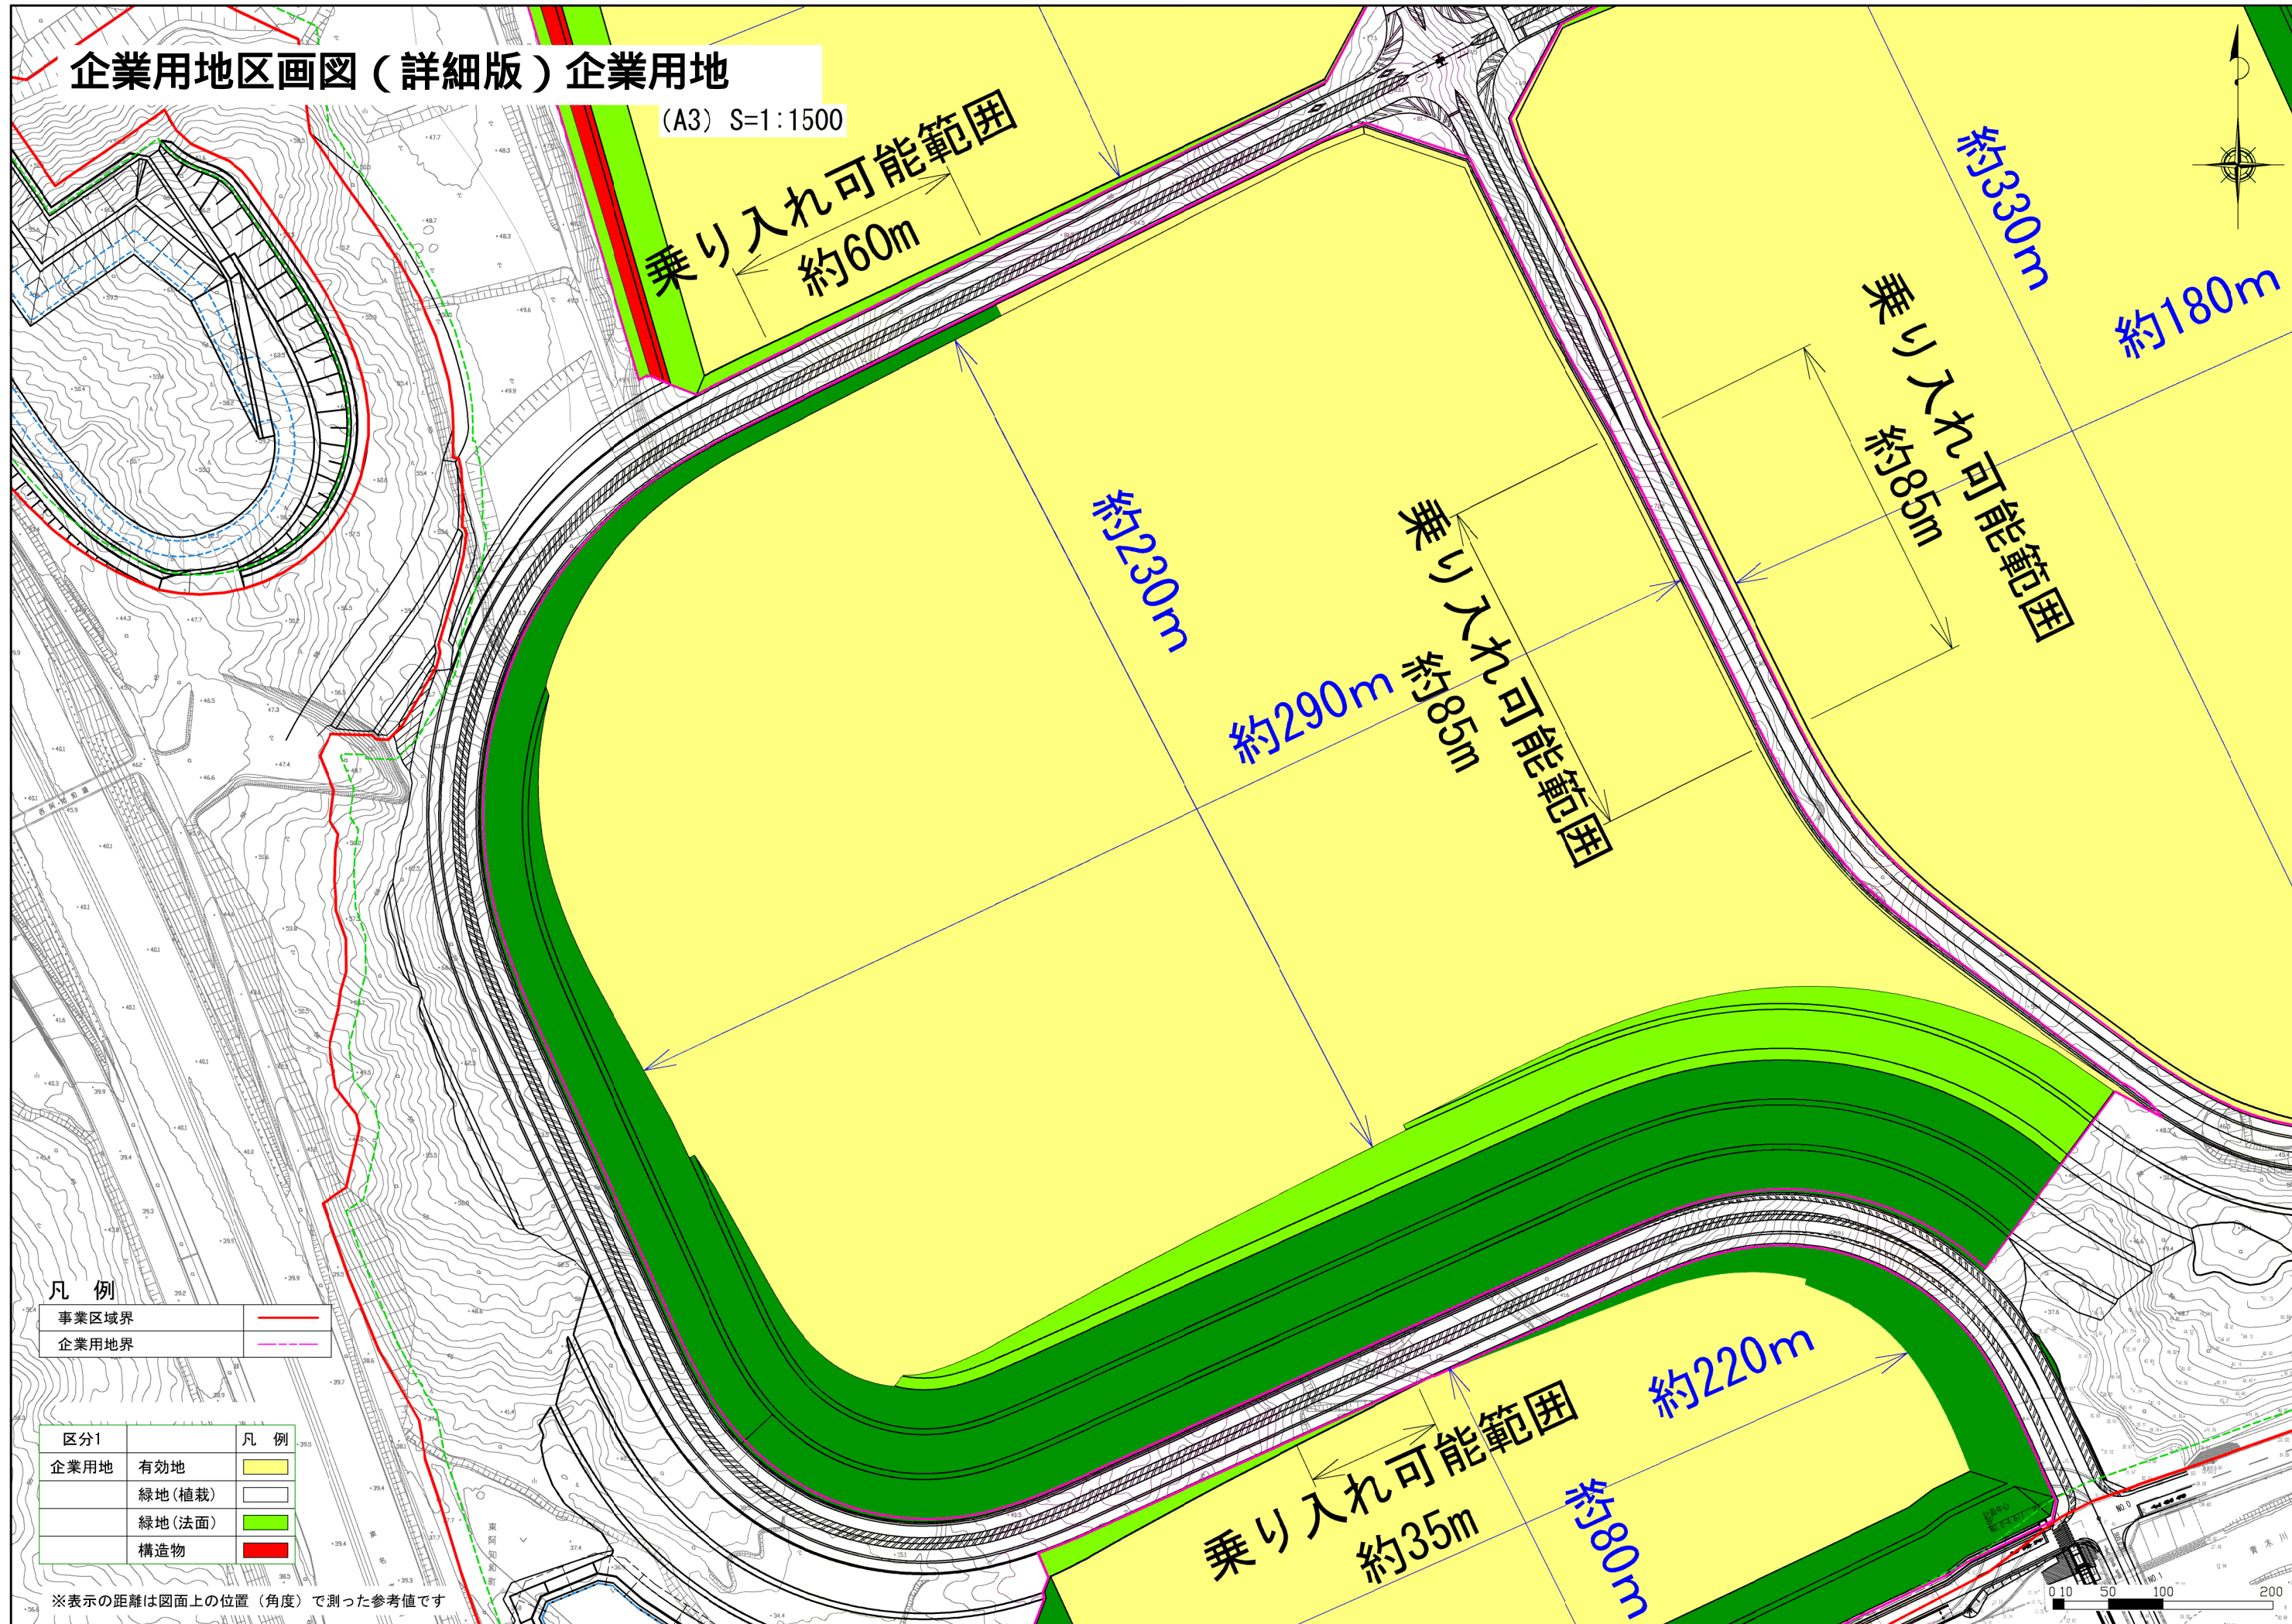

凡 例

事業区域界	—
企業用地界	- - -


区分1		凡 例
企業用地	有効地	■
	緑地(植栽)	■
	緑地(法面)	■
	構造物	■

※表示の距離は図面上の位置（角度）で測った参考値です



企業用地区画図（詳細版）企業用地

(A3) S=1:1500

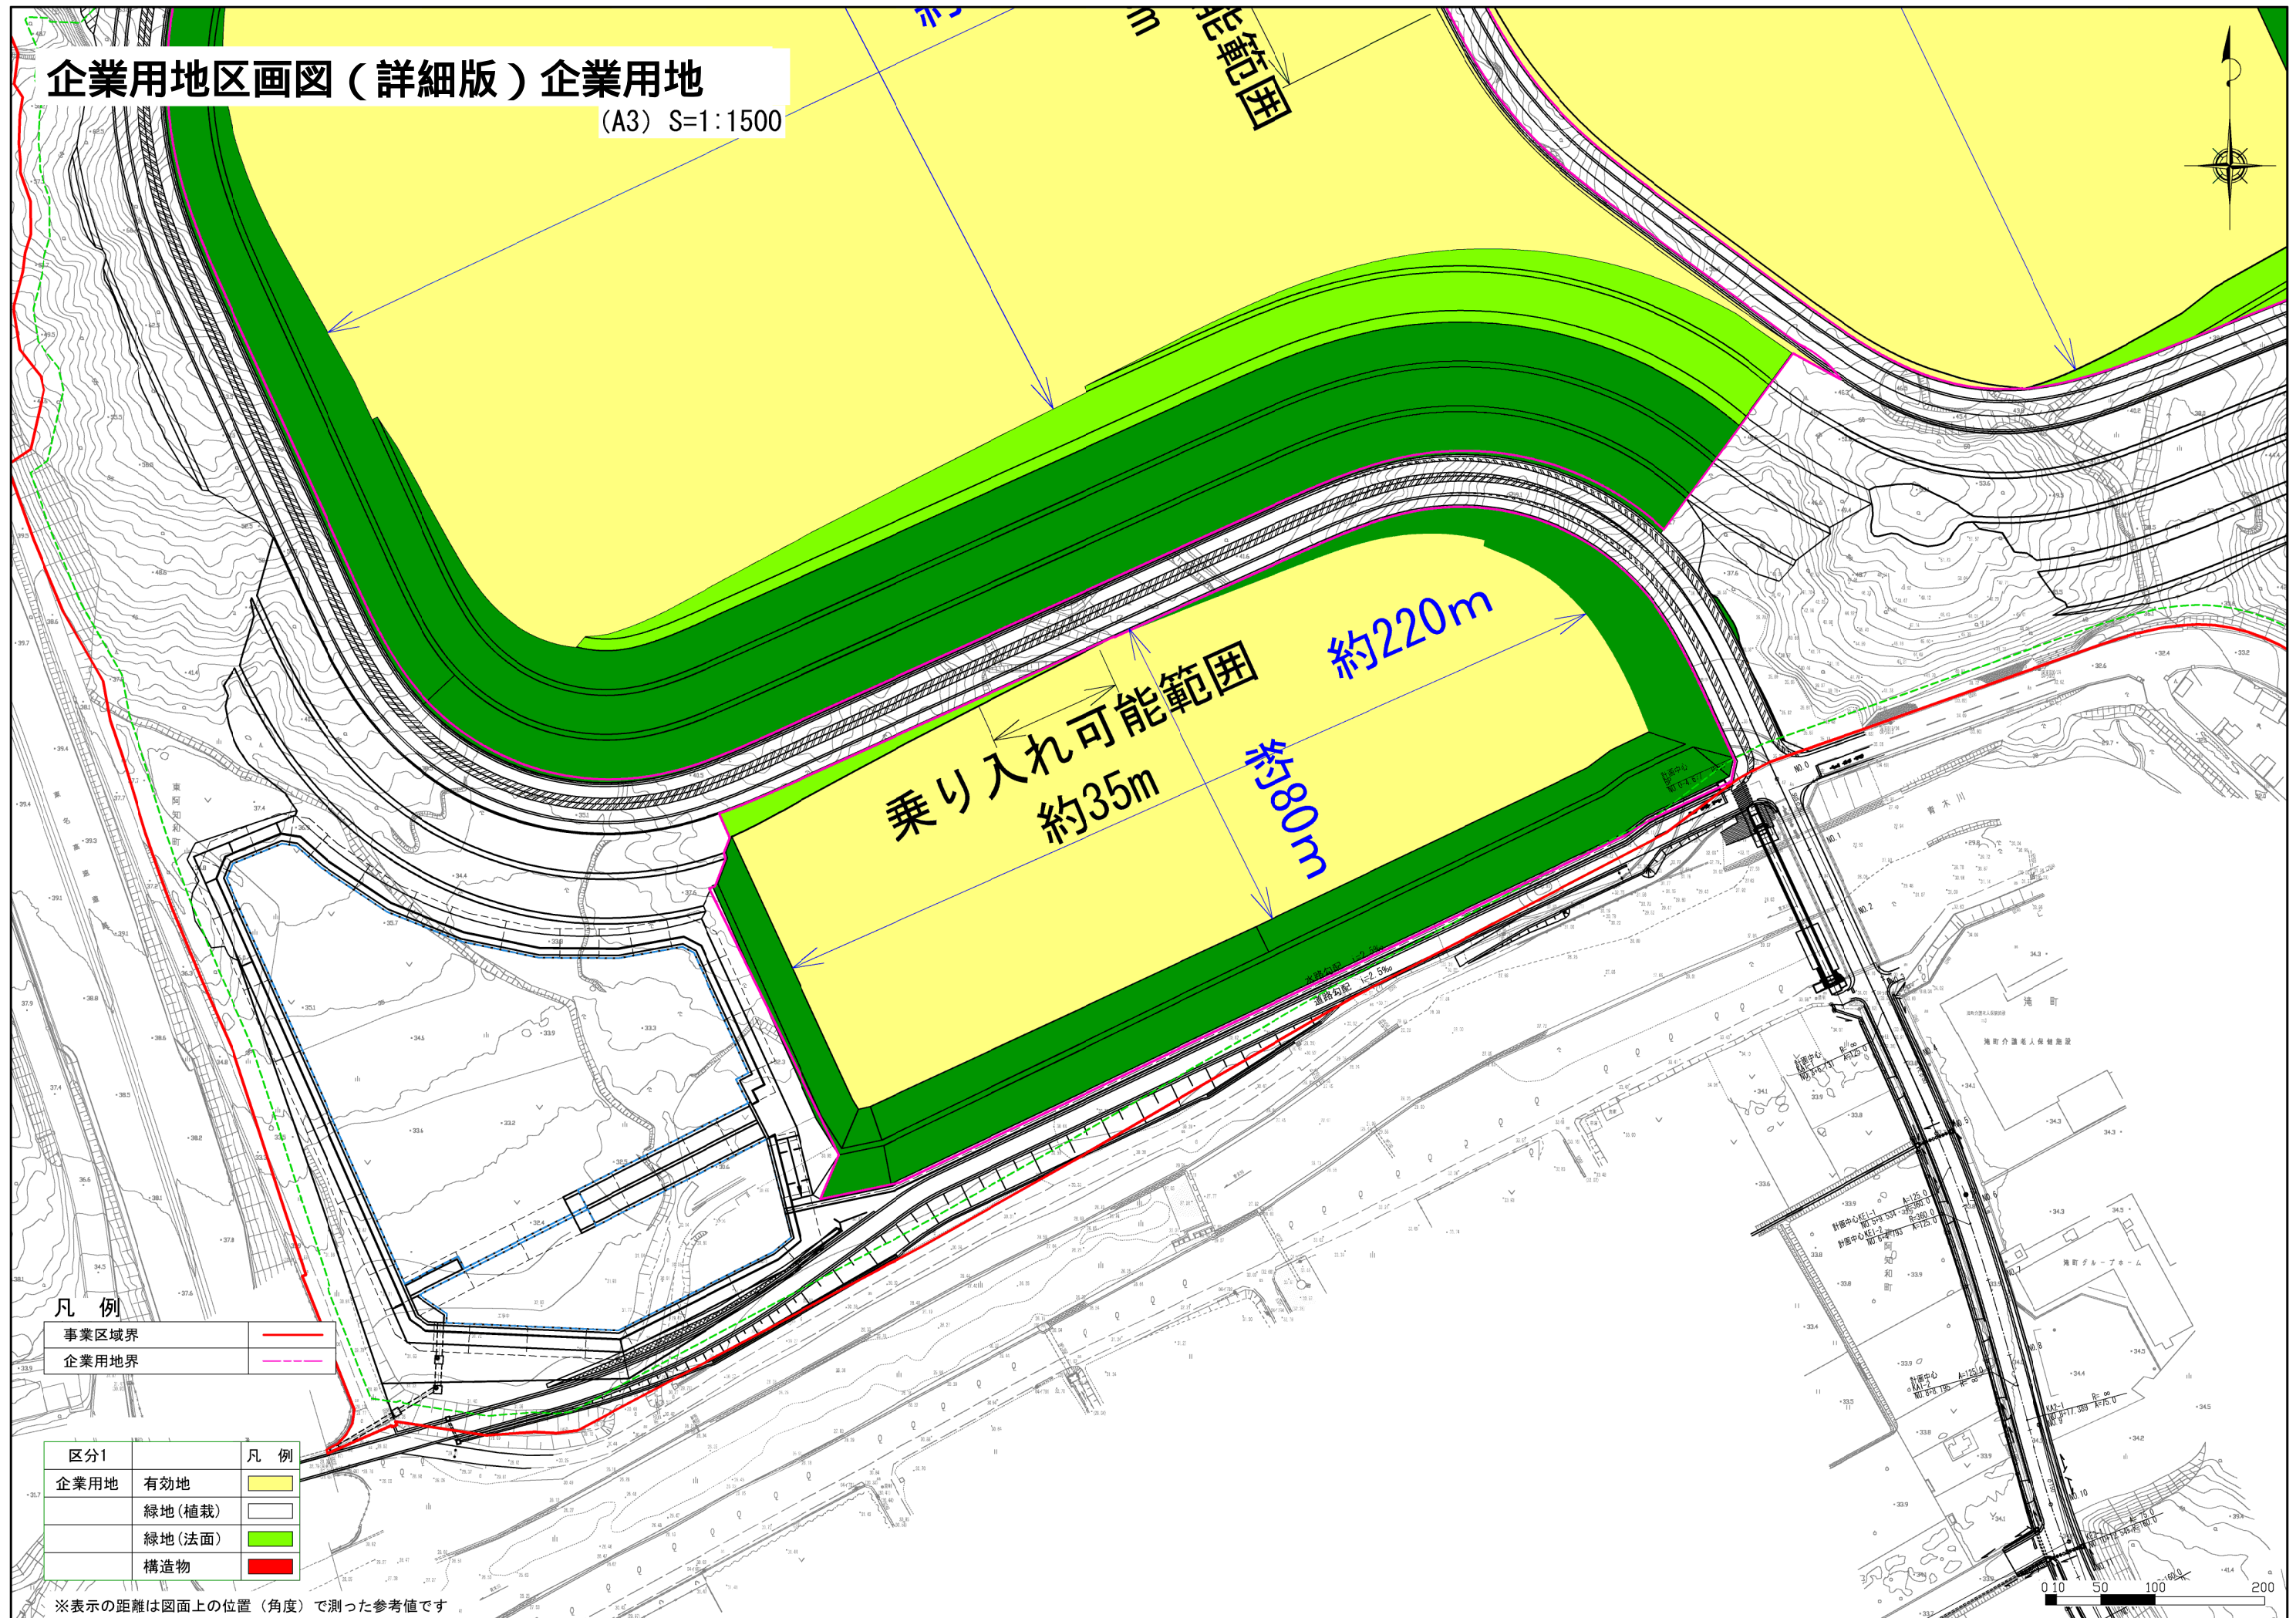

凡 例


事業区域界	—
企業用地界	- - -

区分1	凡 例
企業用地	有効地
	緑地(植栽)
	緑地(法面)
	構造物

※表示の距離は図面上の位置（角度）で測った参考値です

企業用地区画図（詳細版）企業用地

(A3) S=1:1500

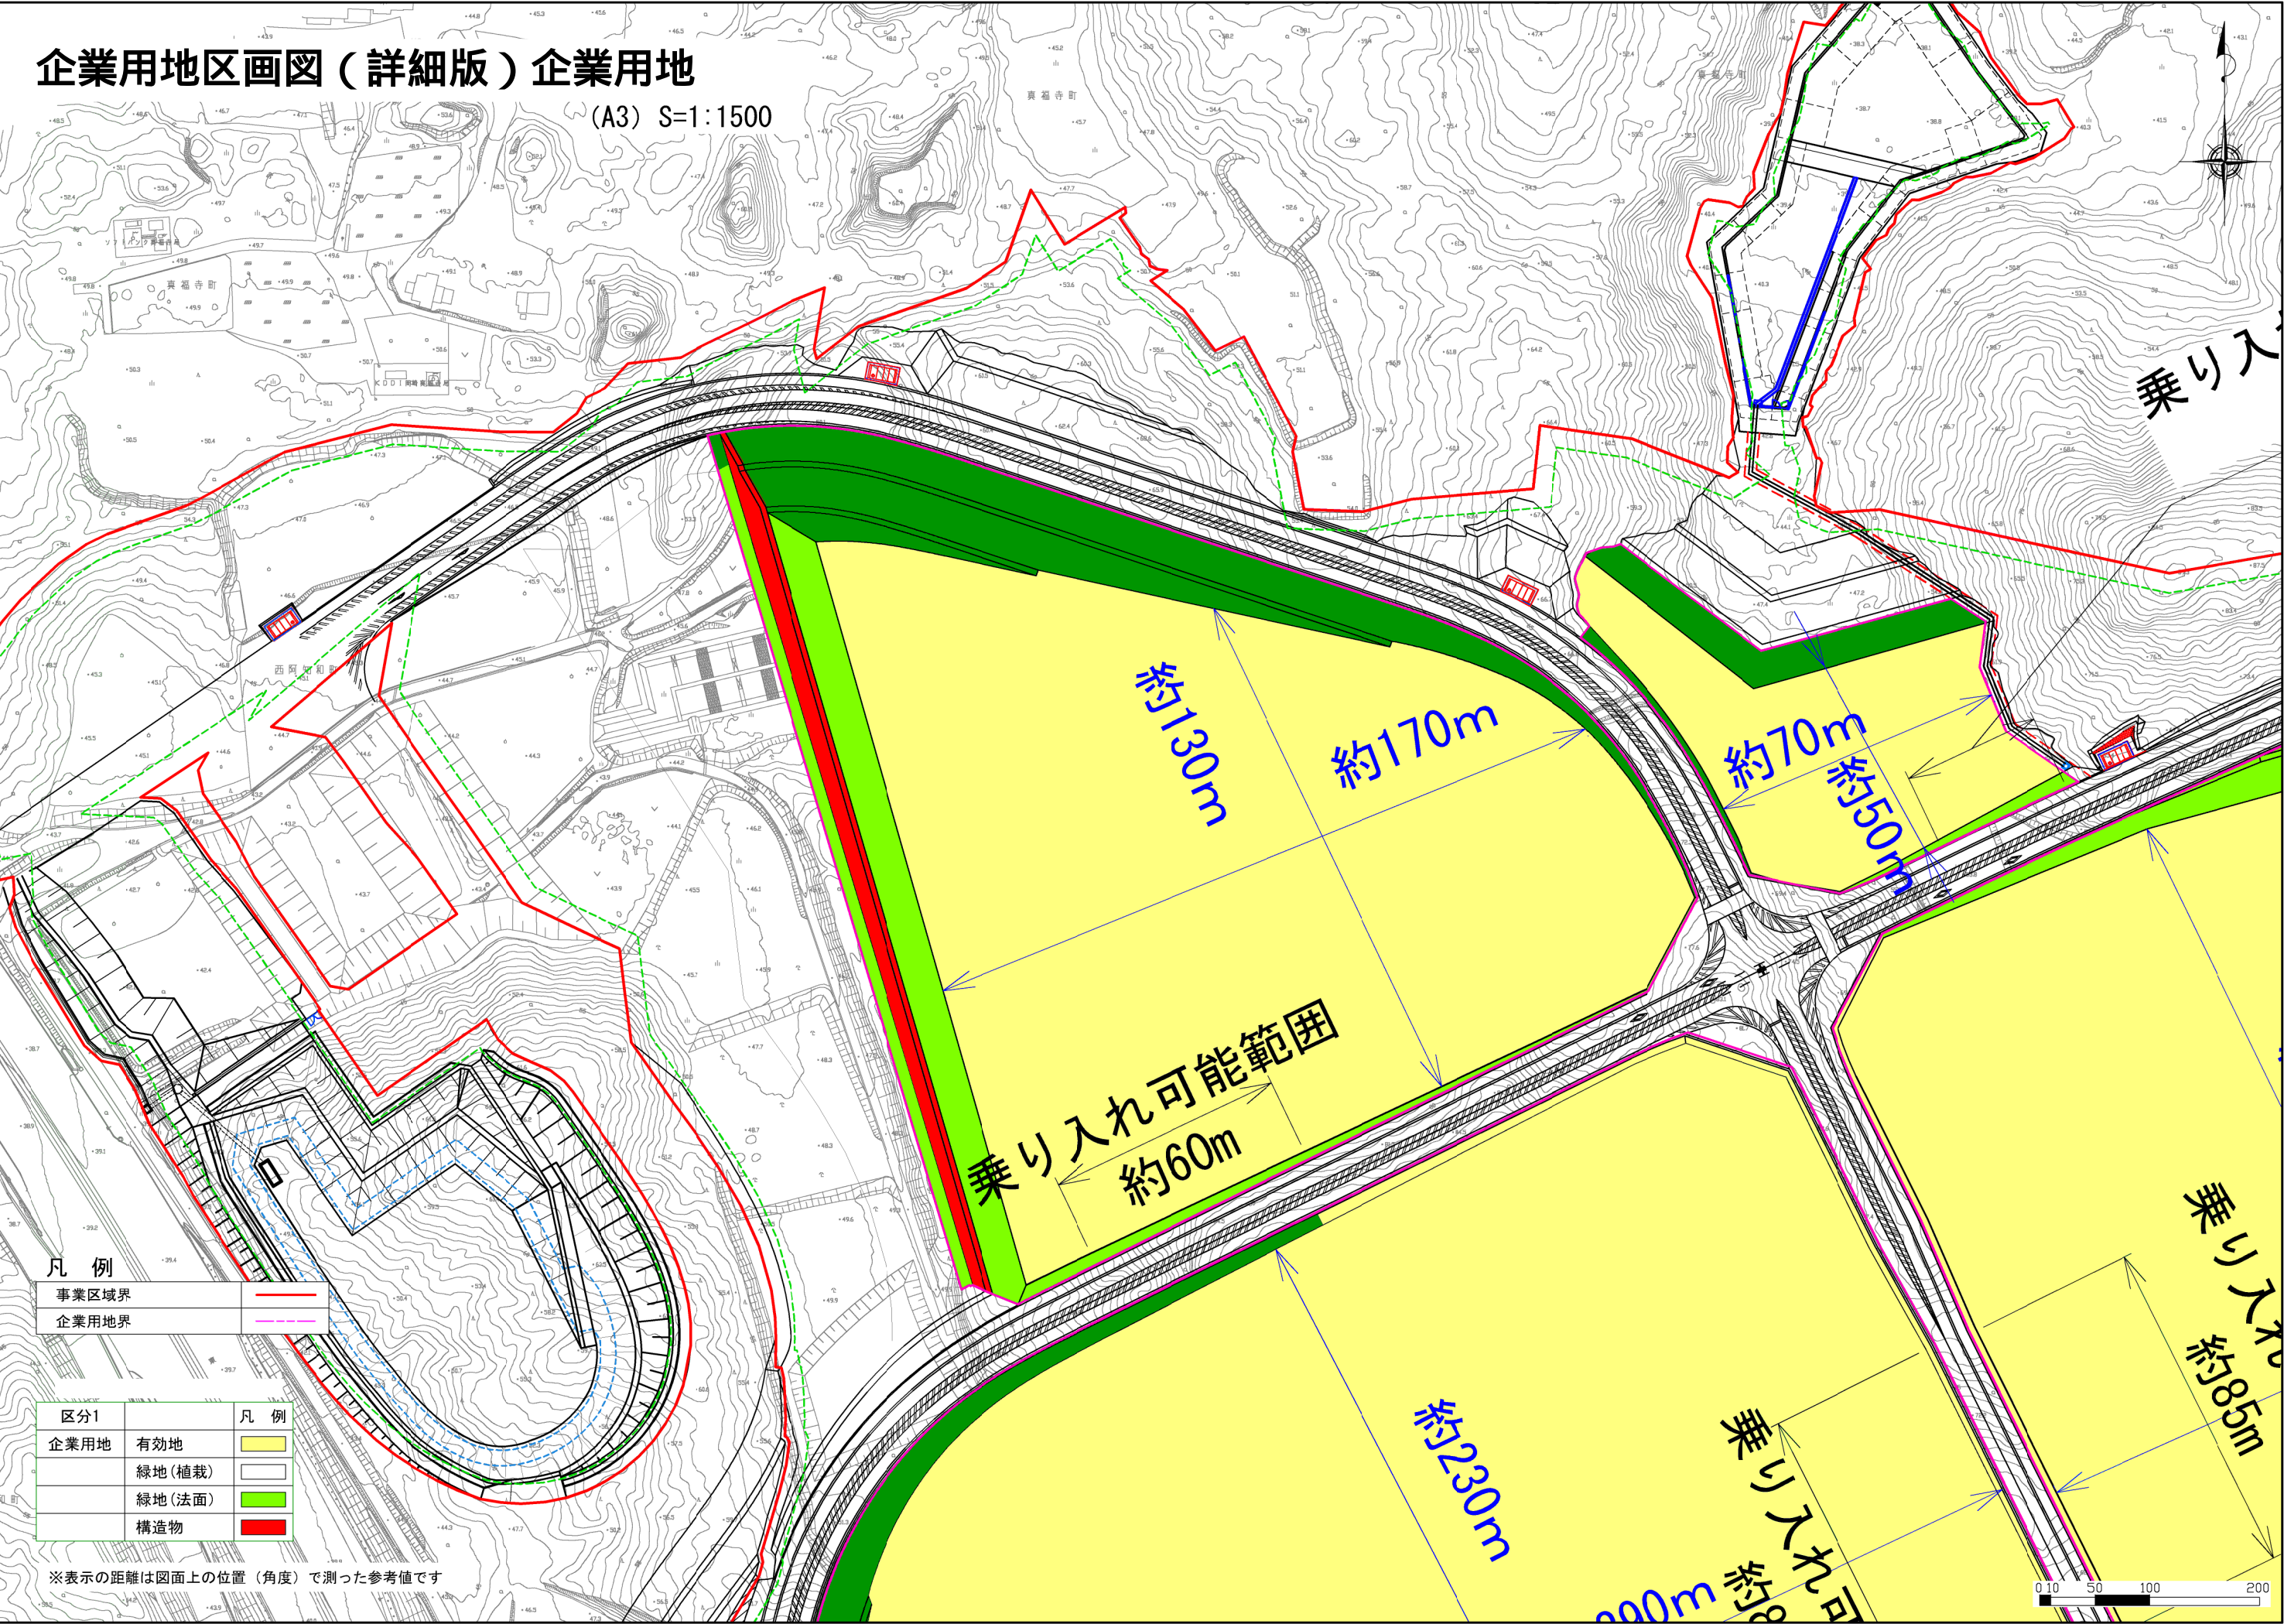


凡 例

事業区域界	—
企業用地界	---


区分1		凡 例
企業用地	有効地	■
	緑地(植栽)	■
	緑地(法面)	■
	構造物	■

※表示の距離は図面上の位置（角度）で測った参考値です

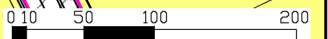

企業用地区画図（詳細版）企業用地

(A3) S=1:1500

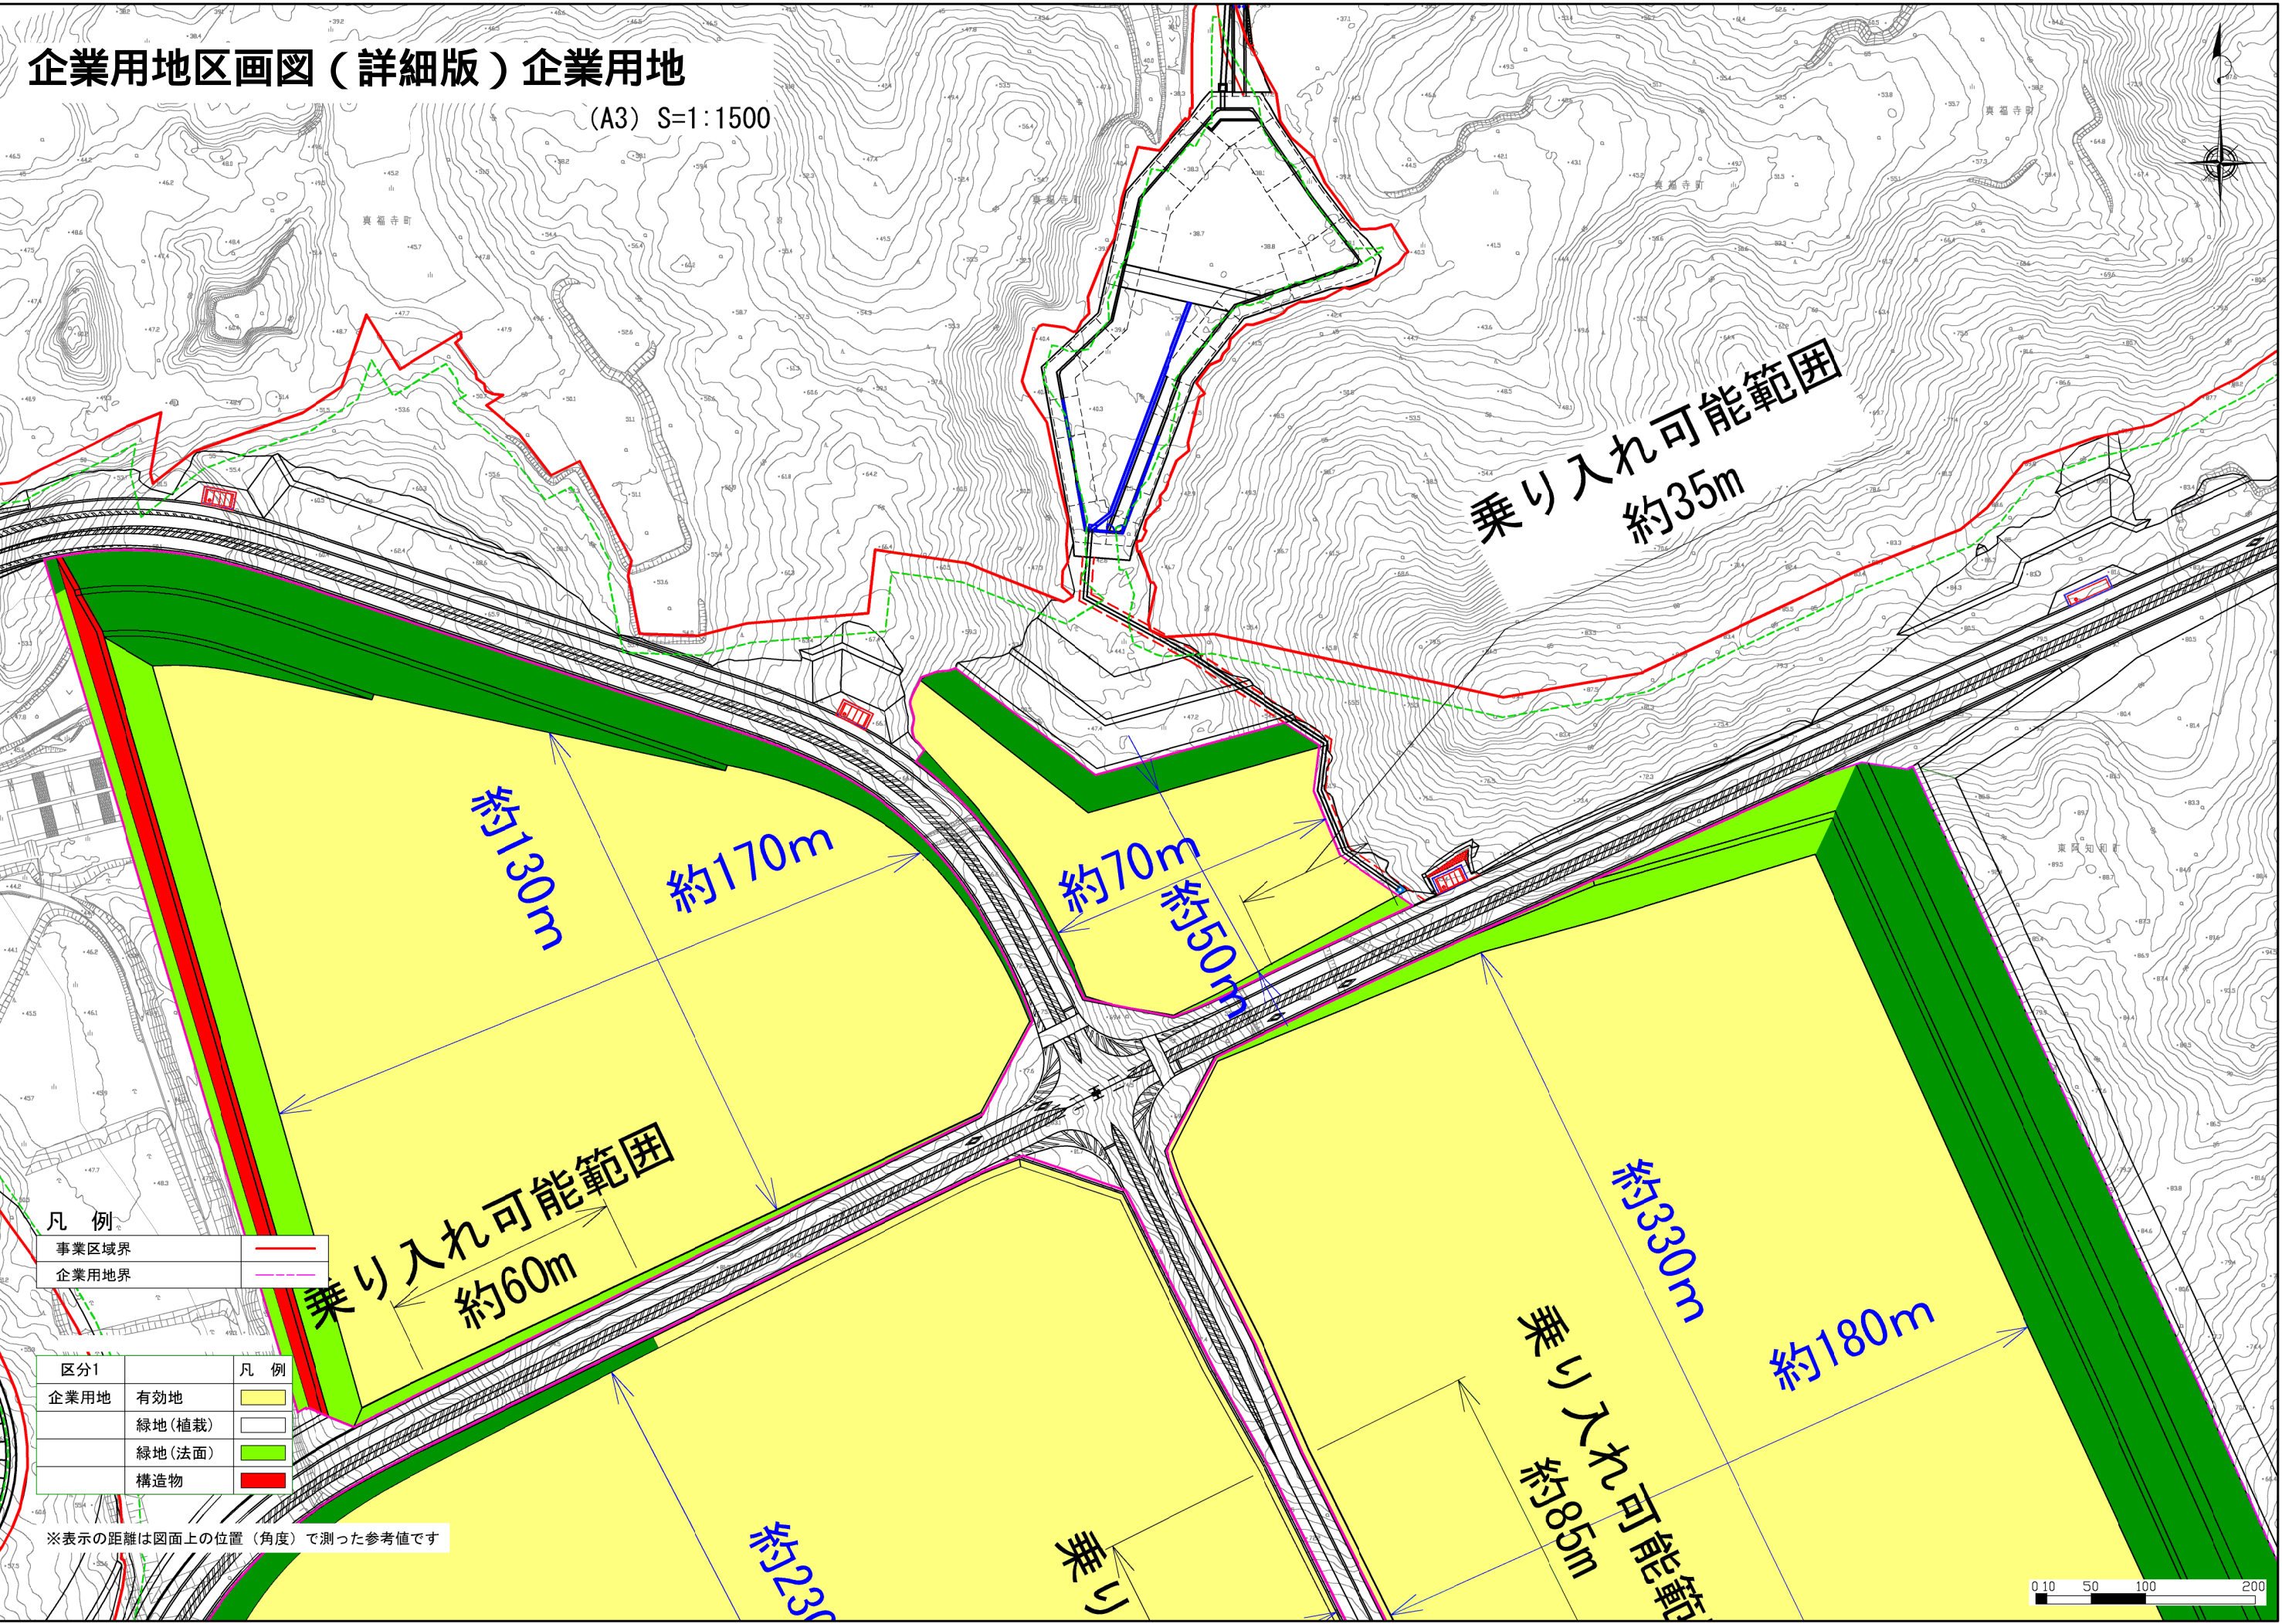

凡 例	
事業区域界	—
企業用地界	---

区分1		凡 例
企業用地	有効地	■
	緑地(植栽)	■
	緑地(法面)	■
	構造物	■

※表示の距離は図面上の位置（角度）で測った参考値です

0 10 50 100 200