


中央緑道再整備イメージパターン

1

南

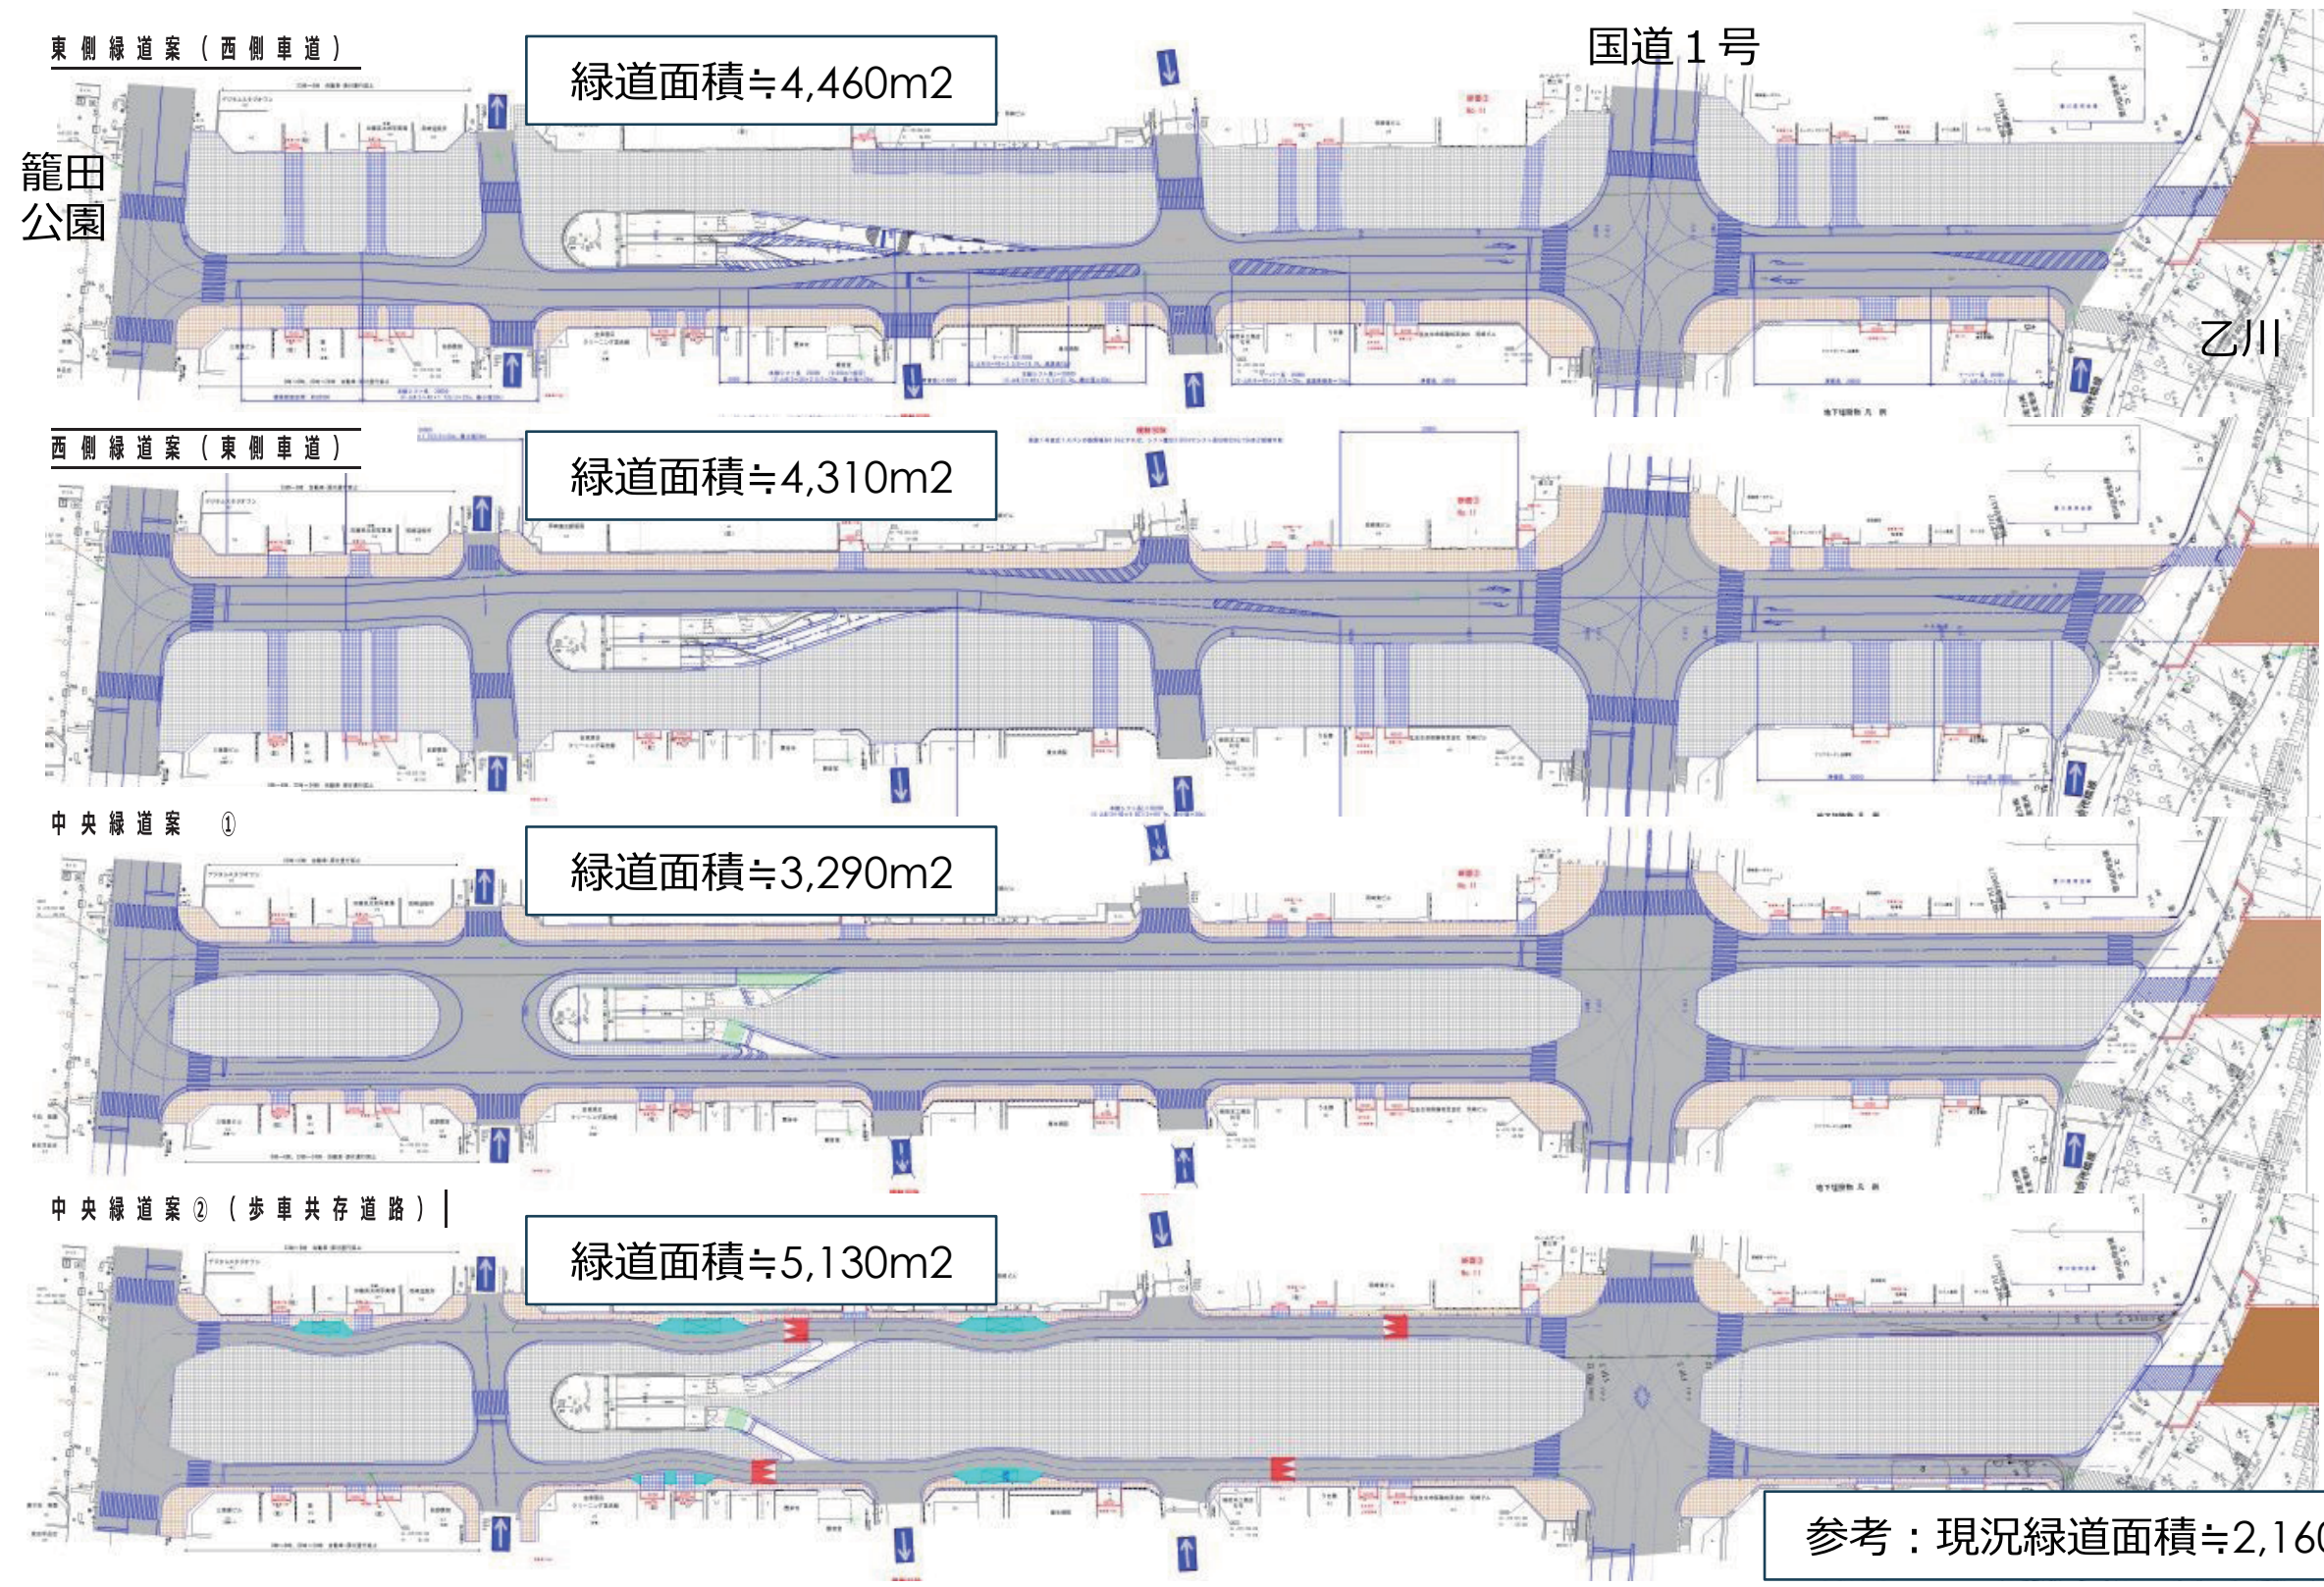

北