


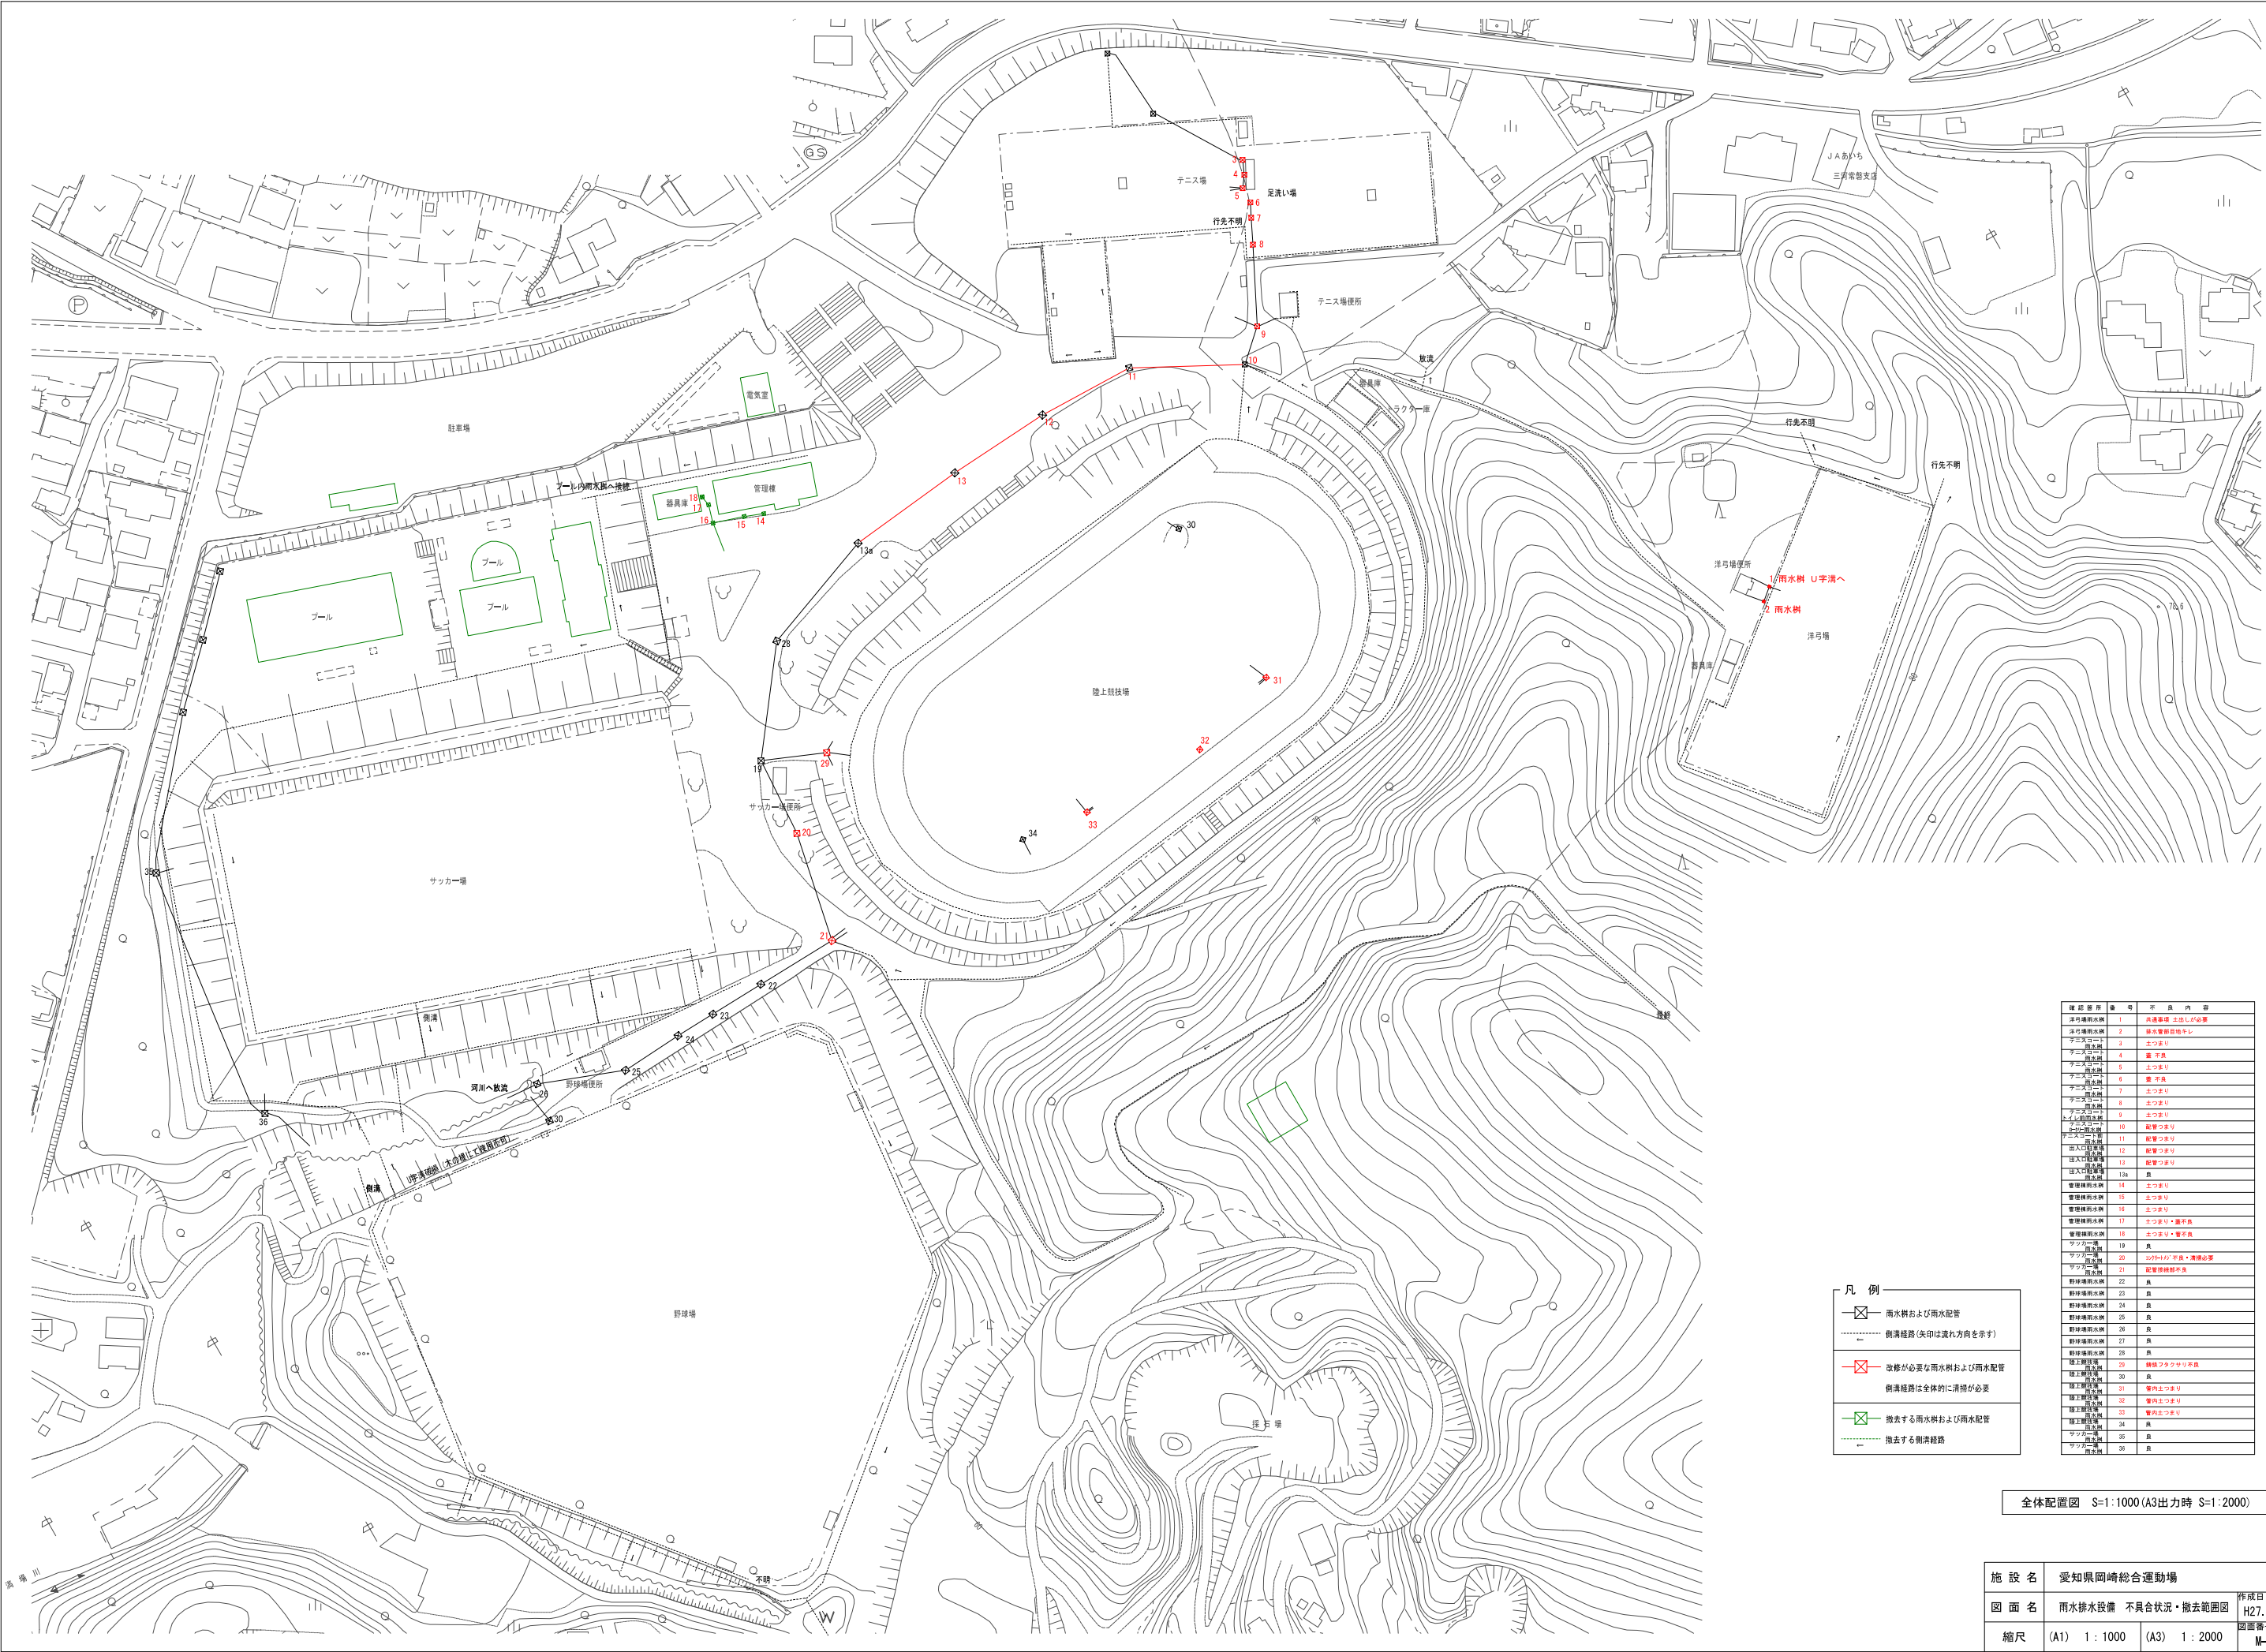

全体配置図 S=1:1000 (A3出力時 S=1:2000)

種別	番号	内容
施設名	愛知県岡崎総合運動場			
図面名	雨水排水設備 不具合状況・撤去範囲図			作成日 H27.9.10
縮尺	(A1) 1:1000	(A3) 1:2000	図面番号 M-05	