


資料 1 1 場内インフラ図 (雨水排水)

資料 1 1 場内インフラ図 (雨水排水) H29.6 修正

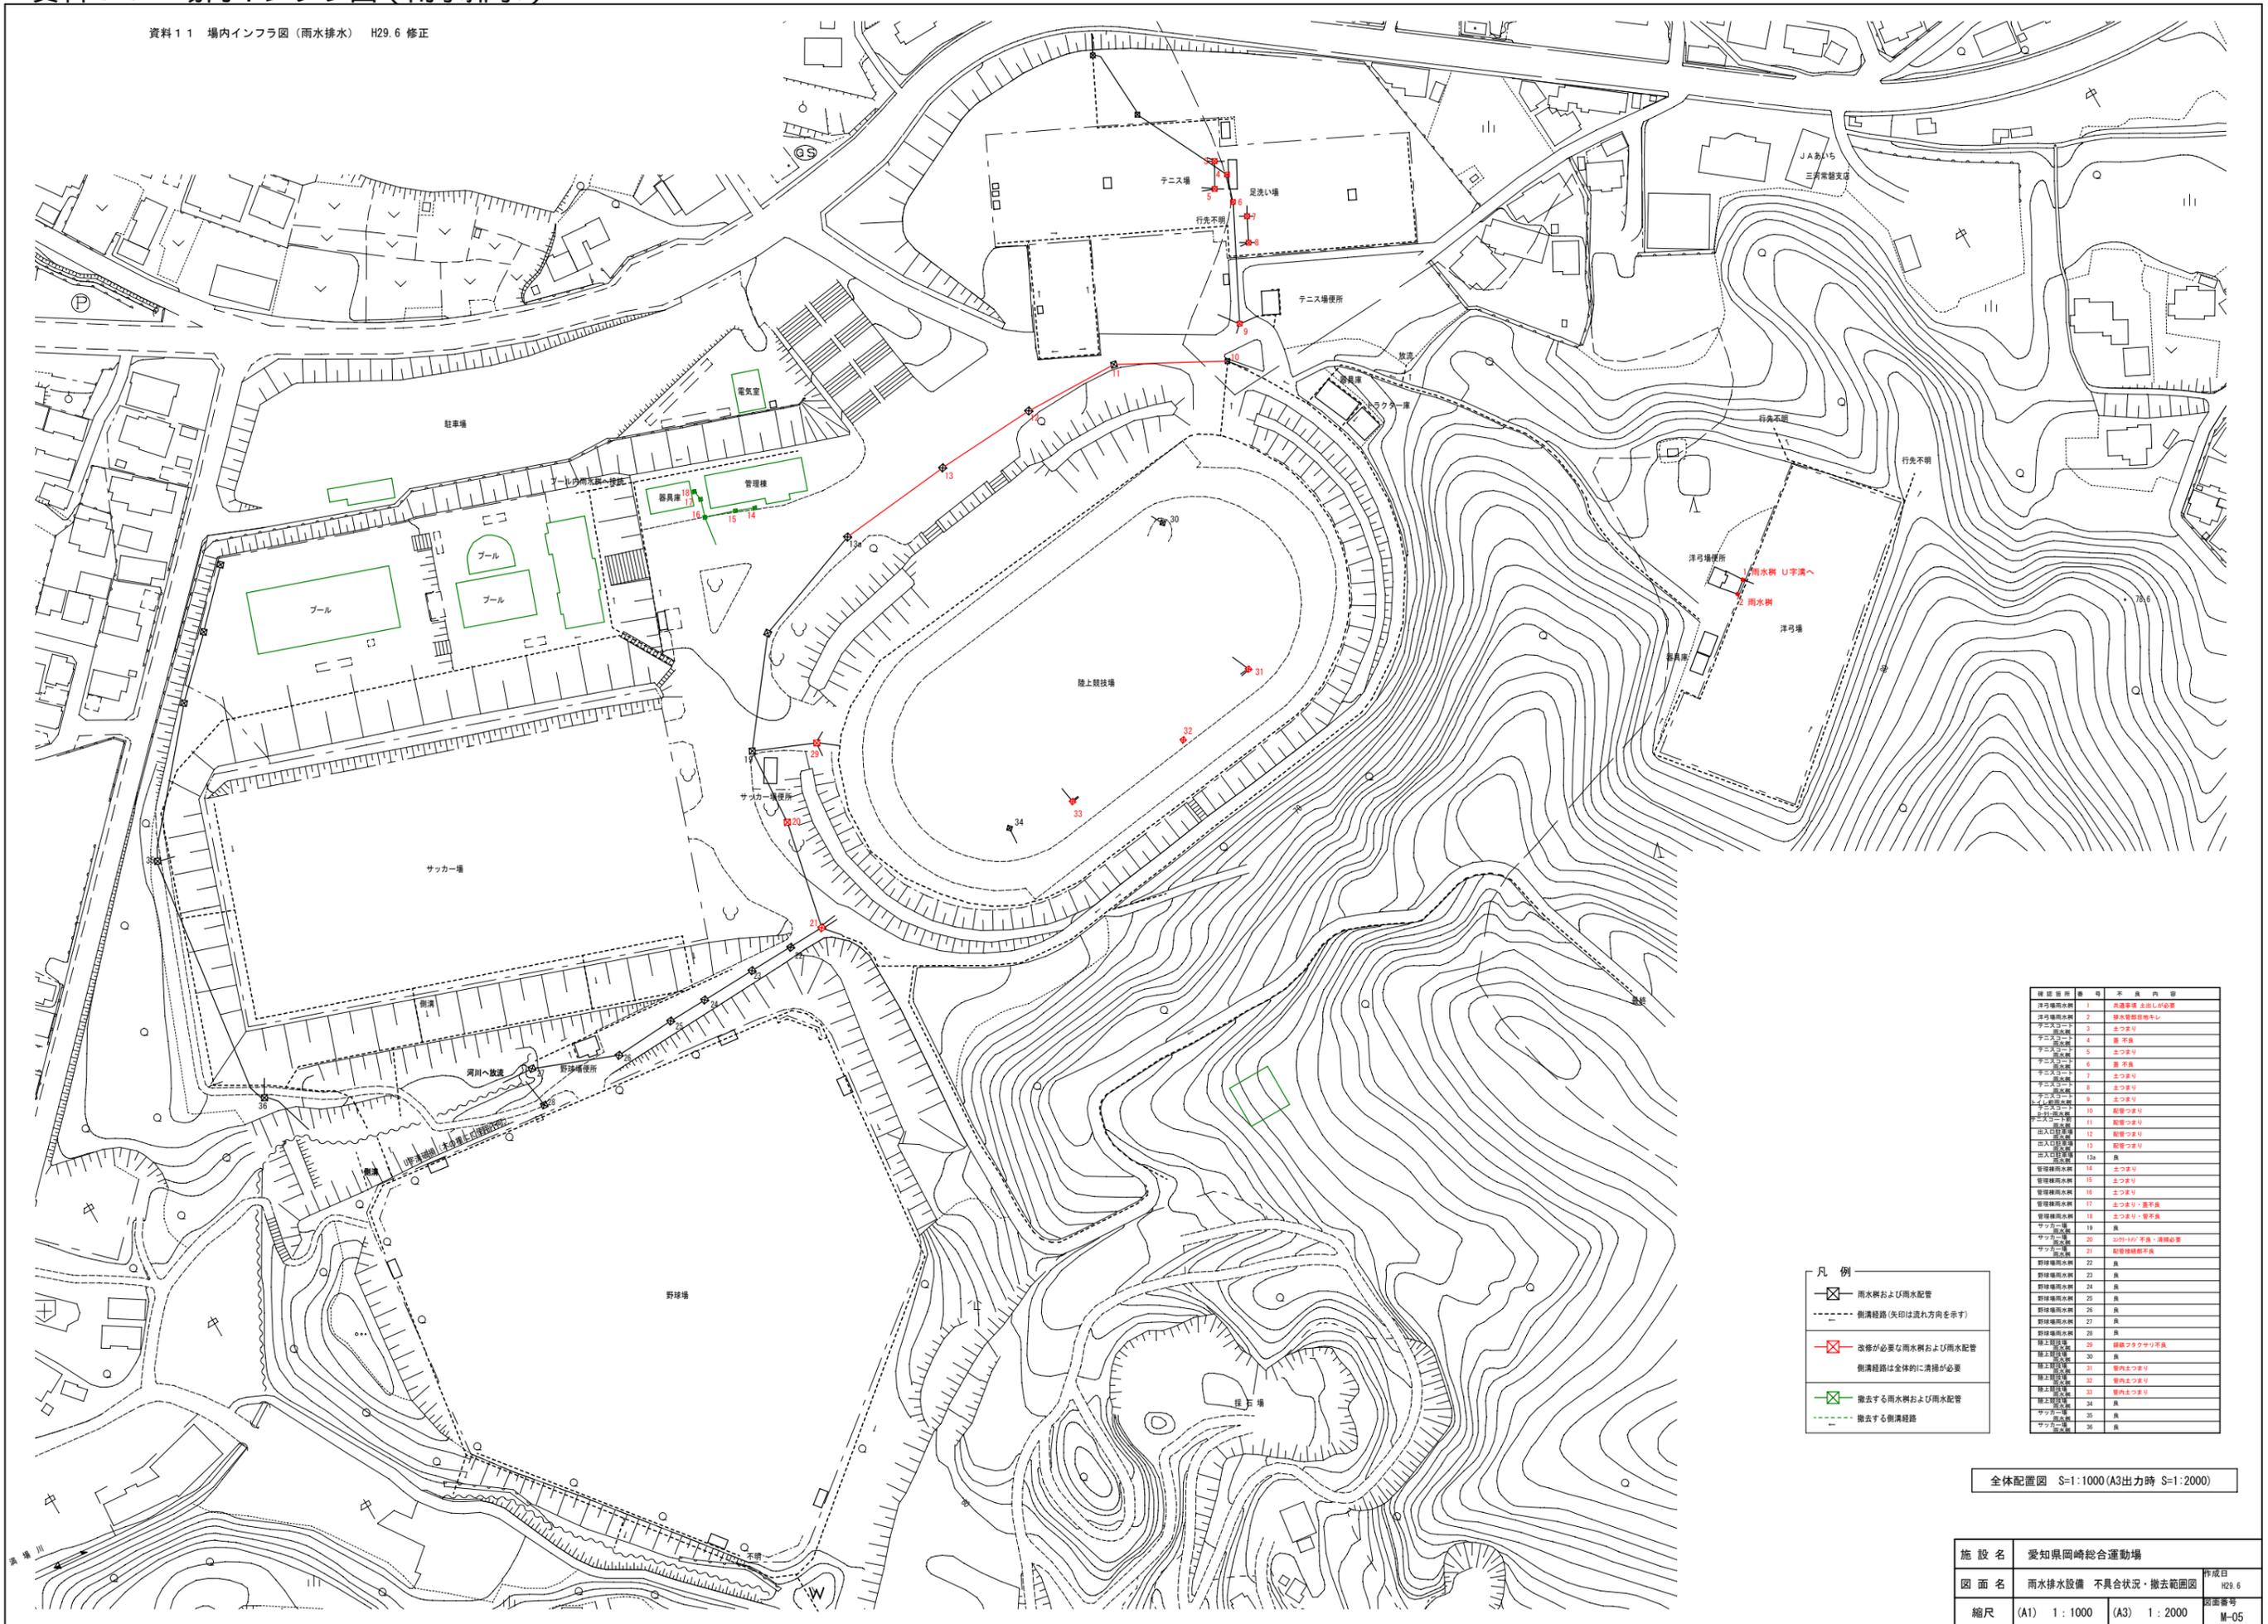

施設番号	名称	内容
全体配置図 S=1:1000(A3出力時 S=1:2000)

施設名	愛知県岡崎総合運動場		
図面名	雨水排水設備 不具合状況・撤去範囲図	作成日	H29.6
縮尺	(A1) 1:1000 (A3) 1:2000	図面番号	M-05