



調査位置平面図 S=1:8,000

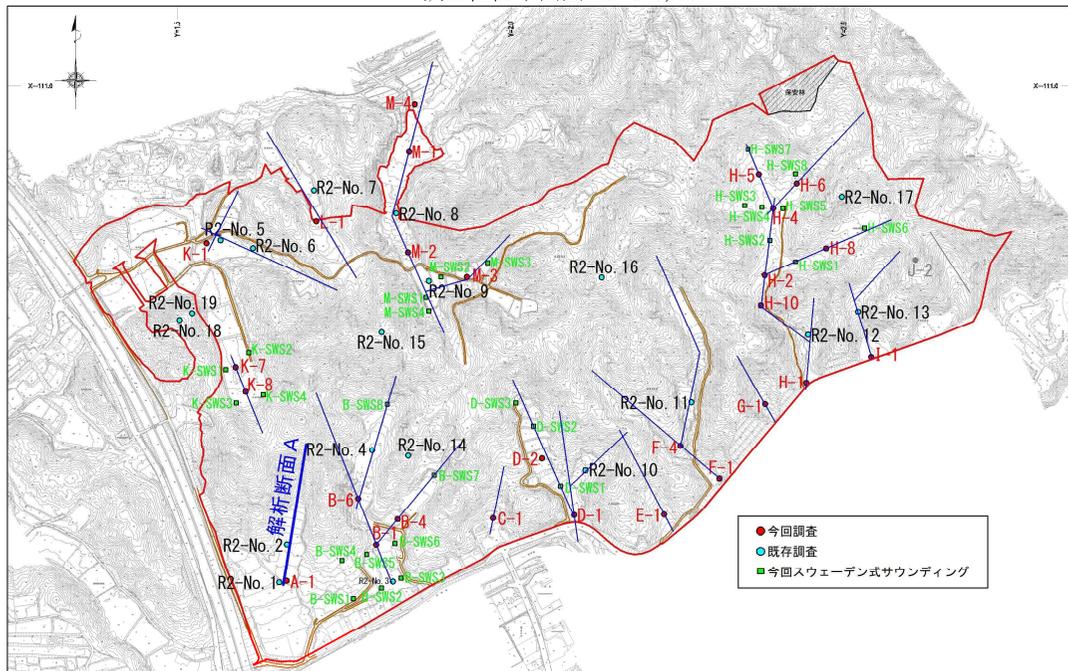



記号凡例

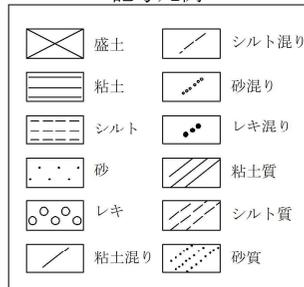

地層区分凡例

地質時代	地層名	地質区分	記号		
新生代	第四紀	現世	盛土	砂質土	Bs
	完新世	谷底堆積物	粘性土	砂質土	Ac
中生代	白亜紀	領家 花崗岩類	強風化花崗岩	sw-Gr	
			風化花崗岩	w-Gr	
			花崗岩	Gr	


ボーリング凡例

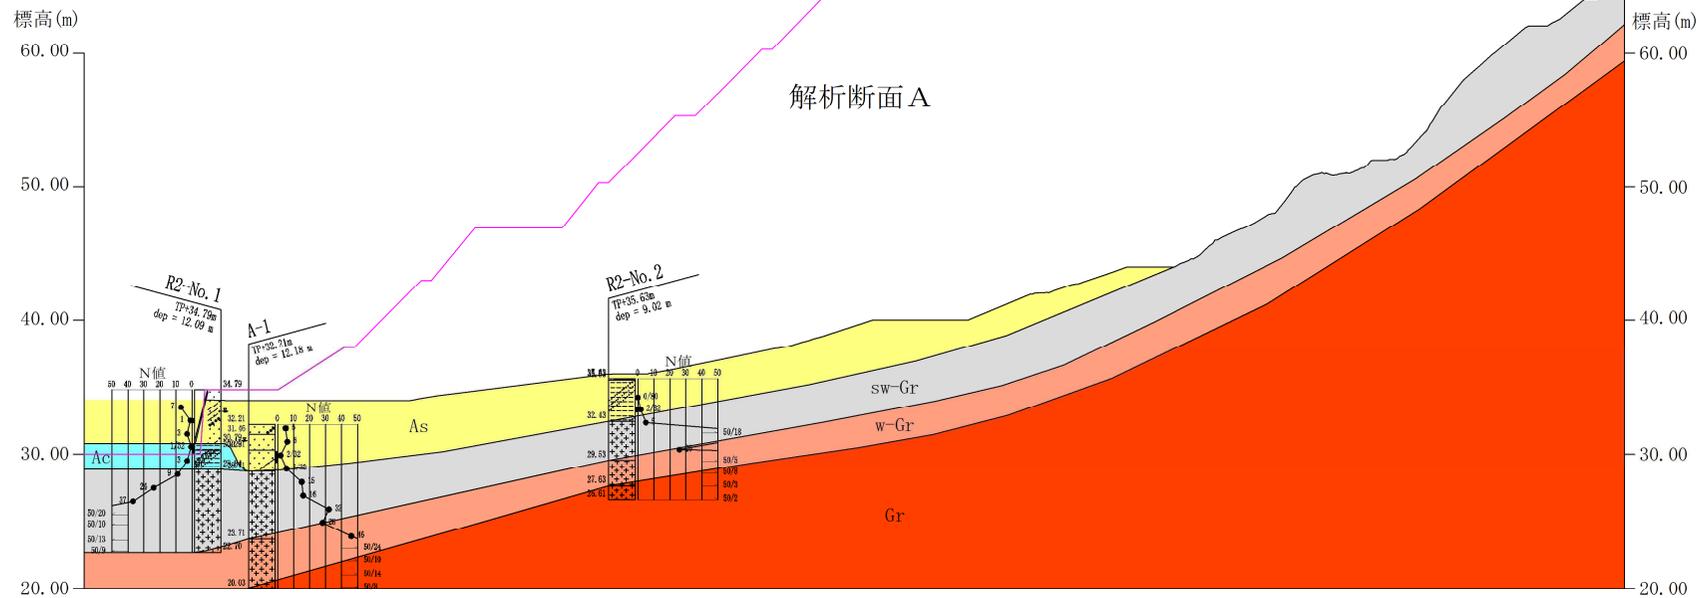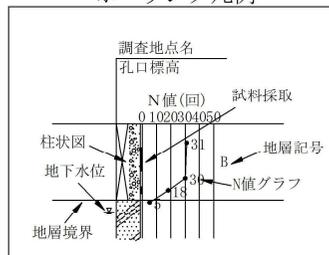


SH=1:800, SV=1:400

図-4.1.1(1) 地層想定断面図(A断面)

調査位置平面図 S=1:8,000

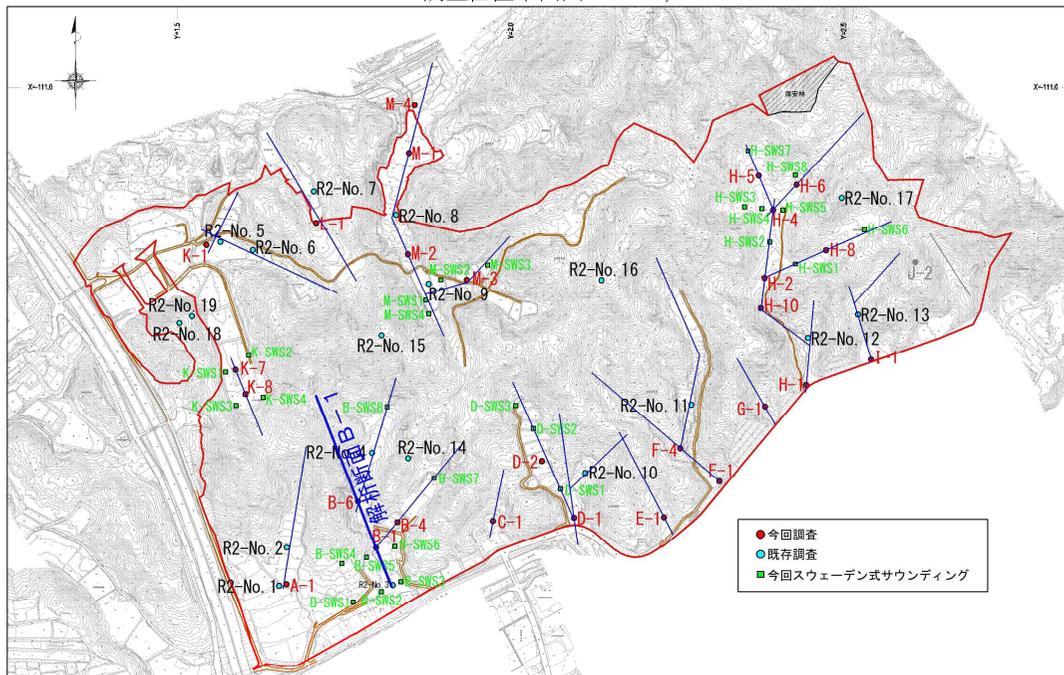



記号凡例

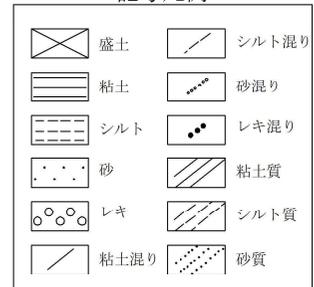

地層区分凡例

地質時代	地層名	地質区分	記号	
新生代	第四紀	現世	盛土	Bs
		完新世	谷底堆積物	粘性土
			砂質土	As
中生代	白亜紀	領家花崗岩類	強風化花崗岩	sw-Gr
			風化花崗岩	w-Gr
			花崗岩	Gr


ボーリング凡例

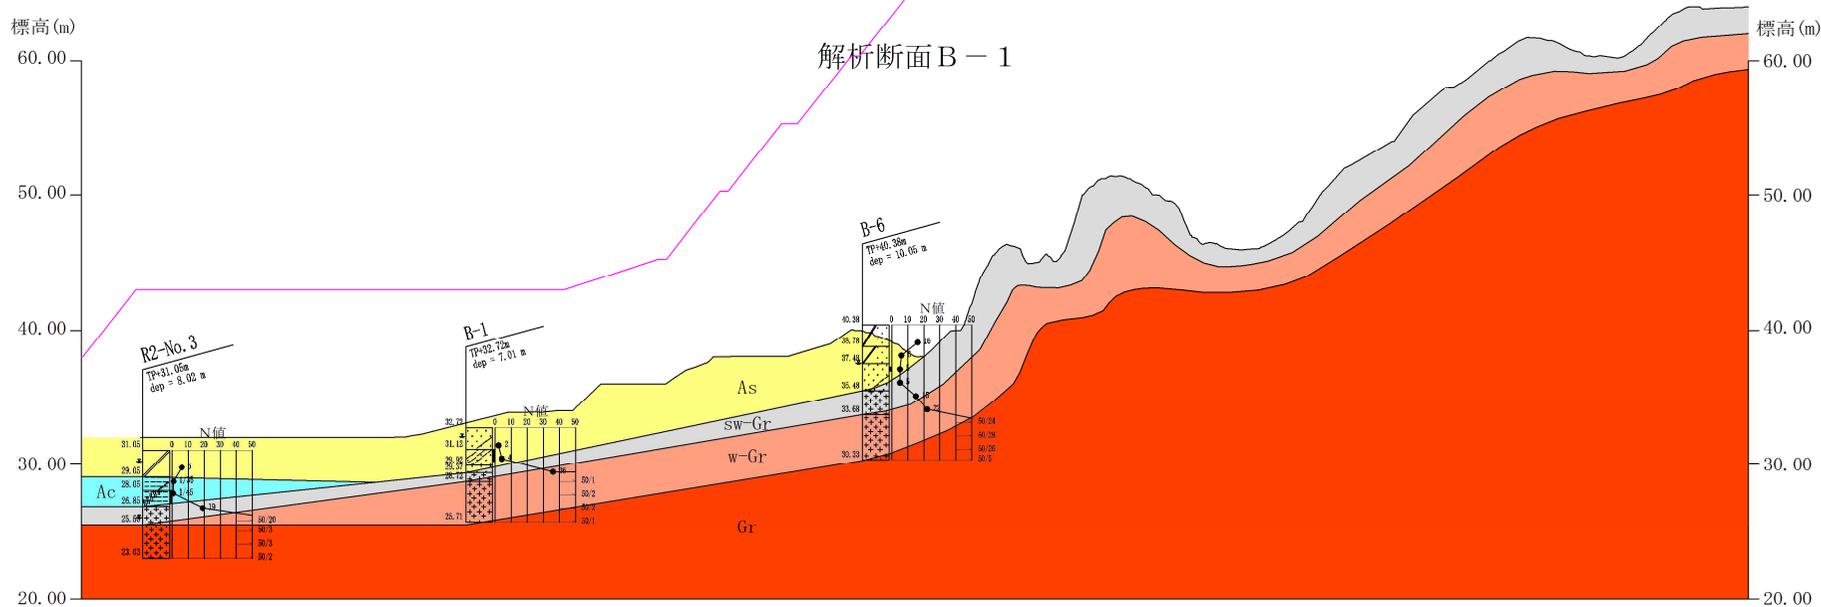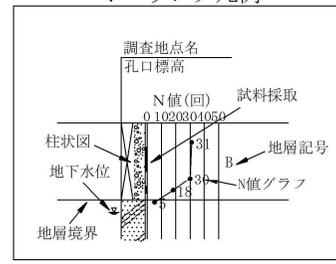


SH=1:1000, SV=1:400

図-4.1.1(2) 地層想定断面図(B-1断面)

調査位置平面図 S=1:8,000

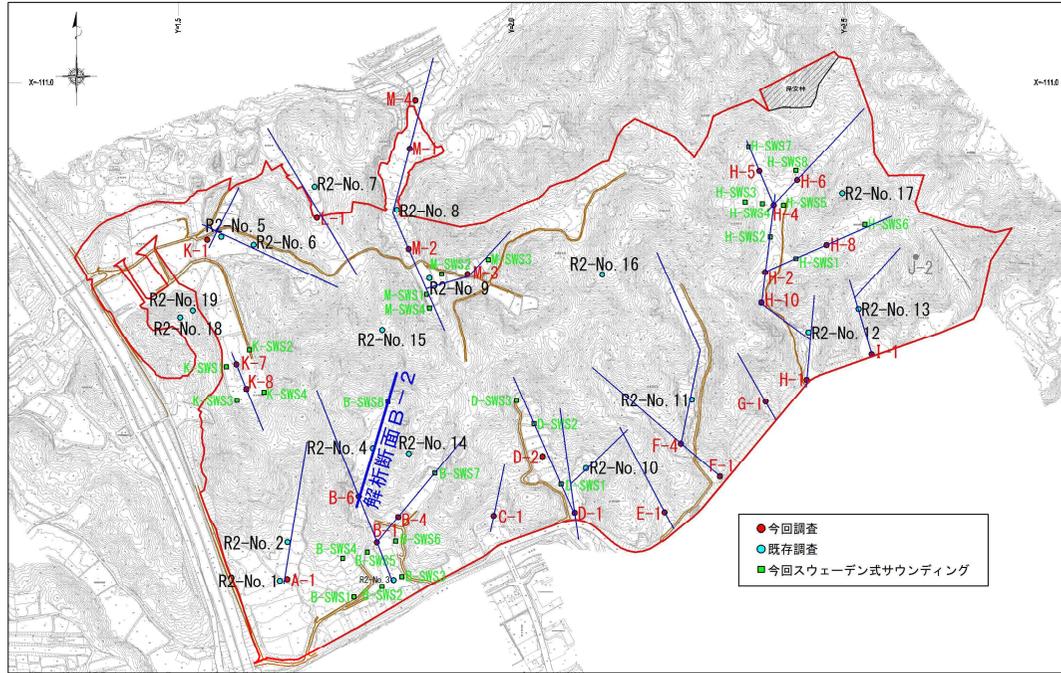


記号凡例

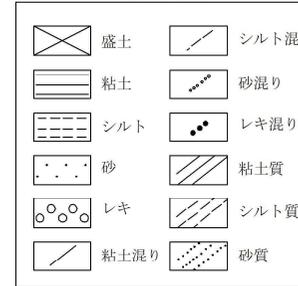


地層区分凡例

地質時代	地層名	地質区分	記号	
新生代	現世	盛土	Bs	
		谷底堆積物	粘性土 砂質土	Ac As
中生代	白亜紀	領家花崗岩類	強風化花崗岩	sw-Gr
			風化花崗岩	w-Gr
			花崗岩	Gr

ボーリング凡例

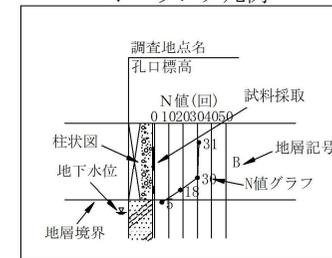

標高(m)

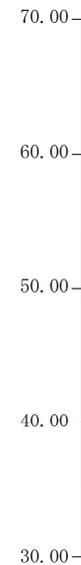


解析断面B-2

標高(m)




SH=1:800, SV=1:400


図-4.1.1(3) 地層想定断面図(B-2断面)

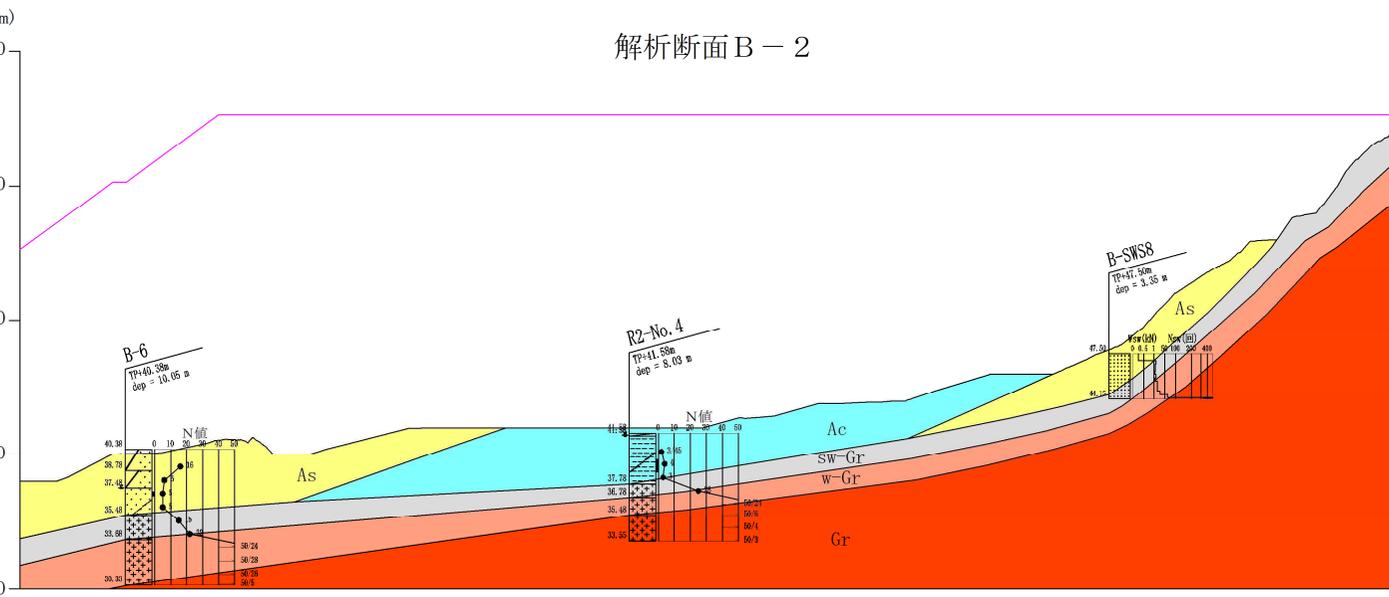

調査位置平面図 S=1:8,000

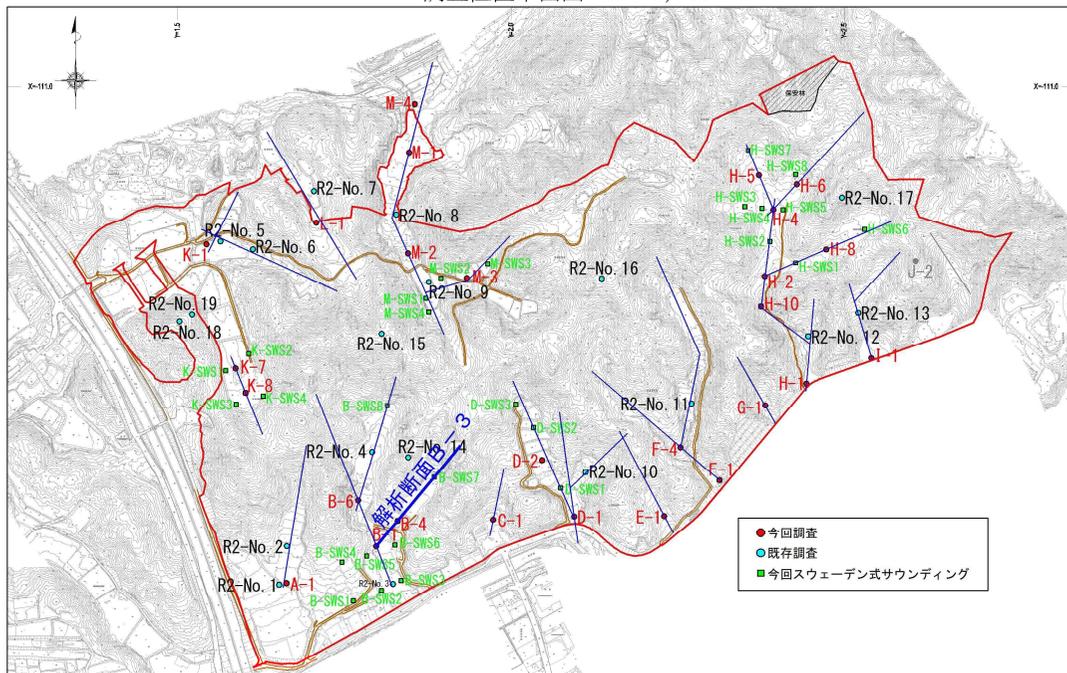


記号凡例

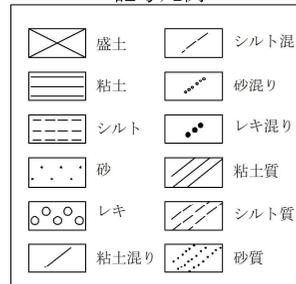


地層区分凡例

地質時代		地層名	地質区分	記号
新生代	第四紀	現世	盛土	Bs
	完新世		谷底堆積物	粘性土 Ac 砂質土 As
中生代	白亜紀	領家花崗岩類	強風化花崗岩	sw-Gr
			風化花崗岩	w-Gr
			花崗岩	Gr

ボーリング凡例

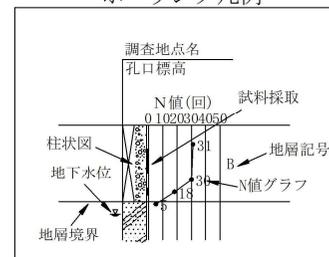

標高 (m)

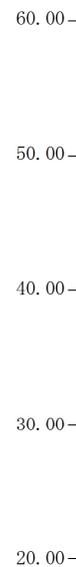

解析断面 B-3


標高 (m)




SH=1:800, SV=1:400

図-4.1.1(4) 地層想定断面図(B-3断面)

調査位置平面図 S=1:8,000

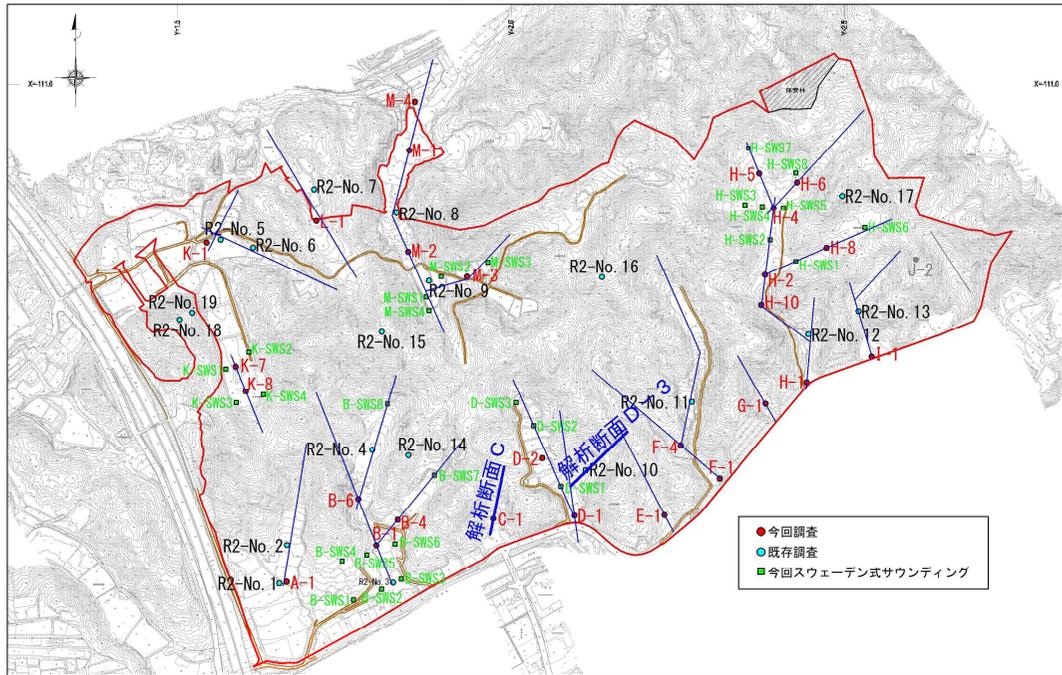


記号凡例

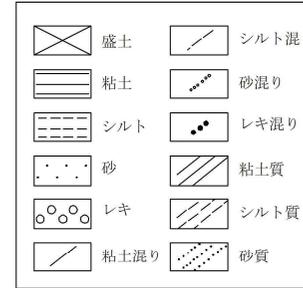


地層区分凡例

地質時代		地層名	地質区分	記号
新生代	現世	盛土	砂質土	Bs
	第四紀 完新世	谷底堆積物	粘性土	Ac
砂質土			As	
中生代	白亜紀	領家 花崗岩類	強風化花崗岩	sw-Gr
			風化花崗岩	w-Gr
			花崗岩	Gr

ボーリング凡例

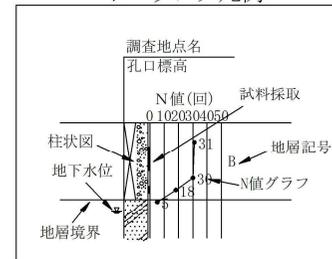


解析断面C

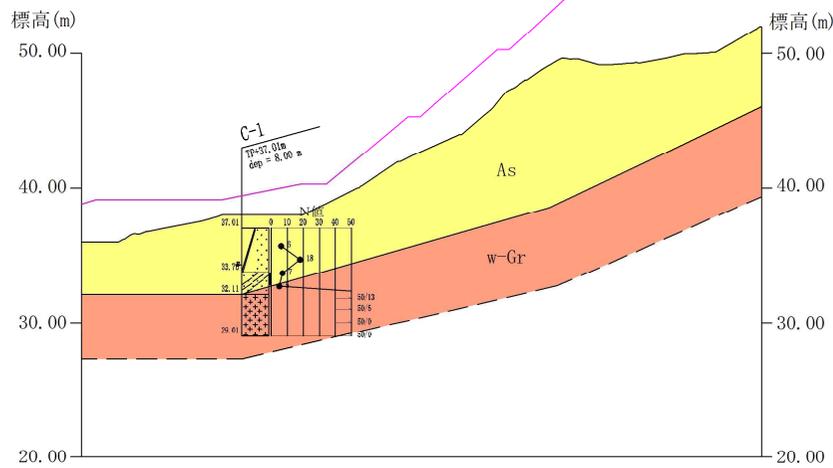

SH=1:800, SV=1:400


解析断面D-3

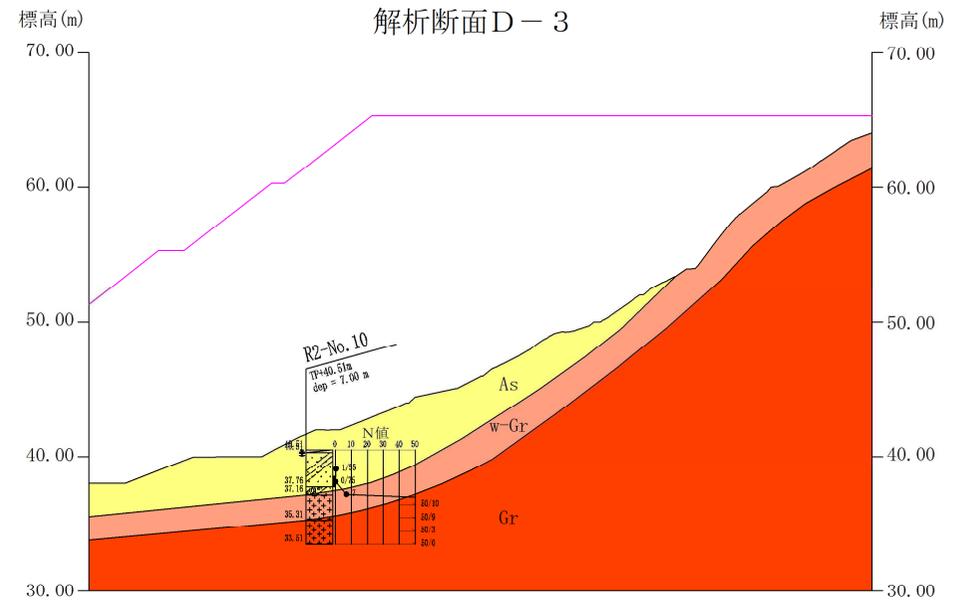


SH=1:800, SV=1:400

図-4.1.1(5) 地層想定断面図(C断面、D-3断面)

調査位置平面図 S=1:8,000

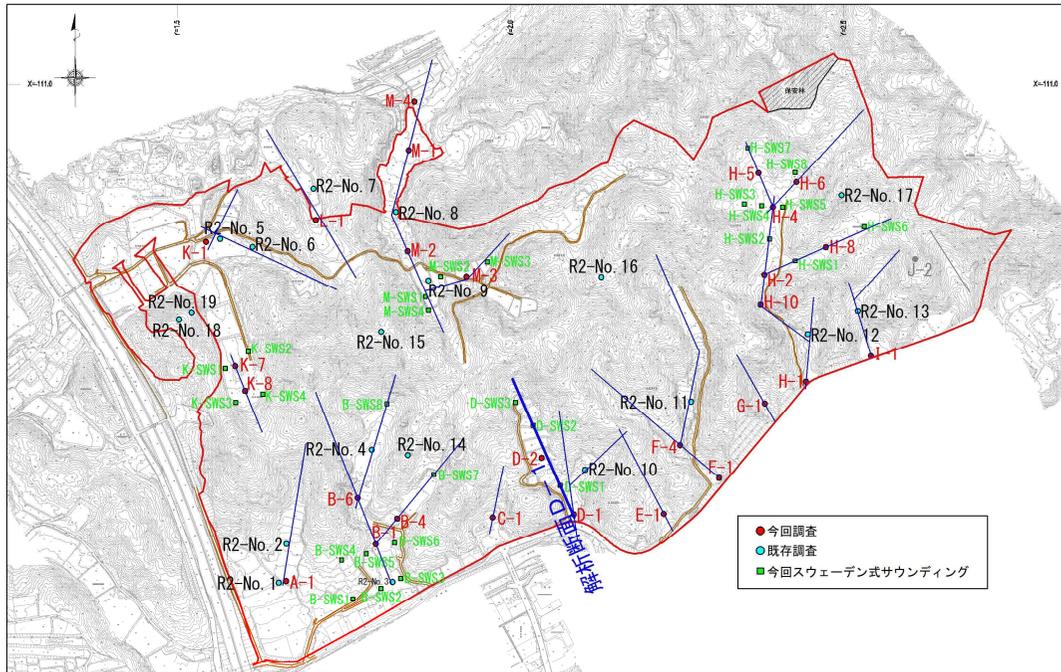


記号凡例

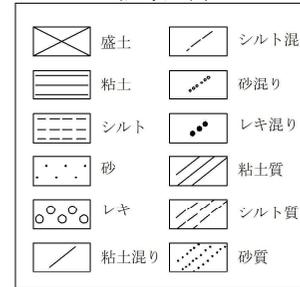

地層区分凡例

地質時代		地層名	地質区分	記号
新生代	第四紀	現世	盛土	Bs
	完新世	谷底堆積物	粘性土	Ac
中生代	白亜紀	領家花崗岩類	砂質土	As
			強風化花崗岩	sw-Gr
			風化花崗岩	w-Gr
		花崗岩	Gr	

ボーリング凡例

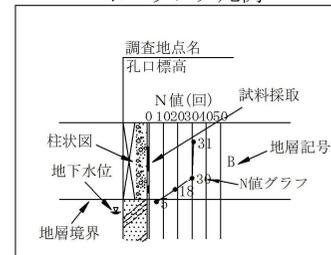

解析断面D-1



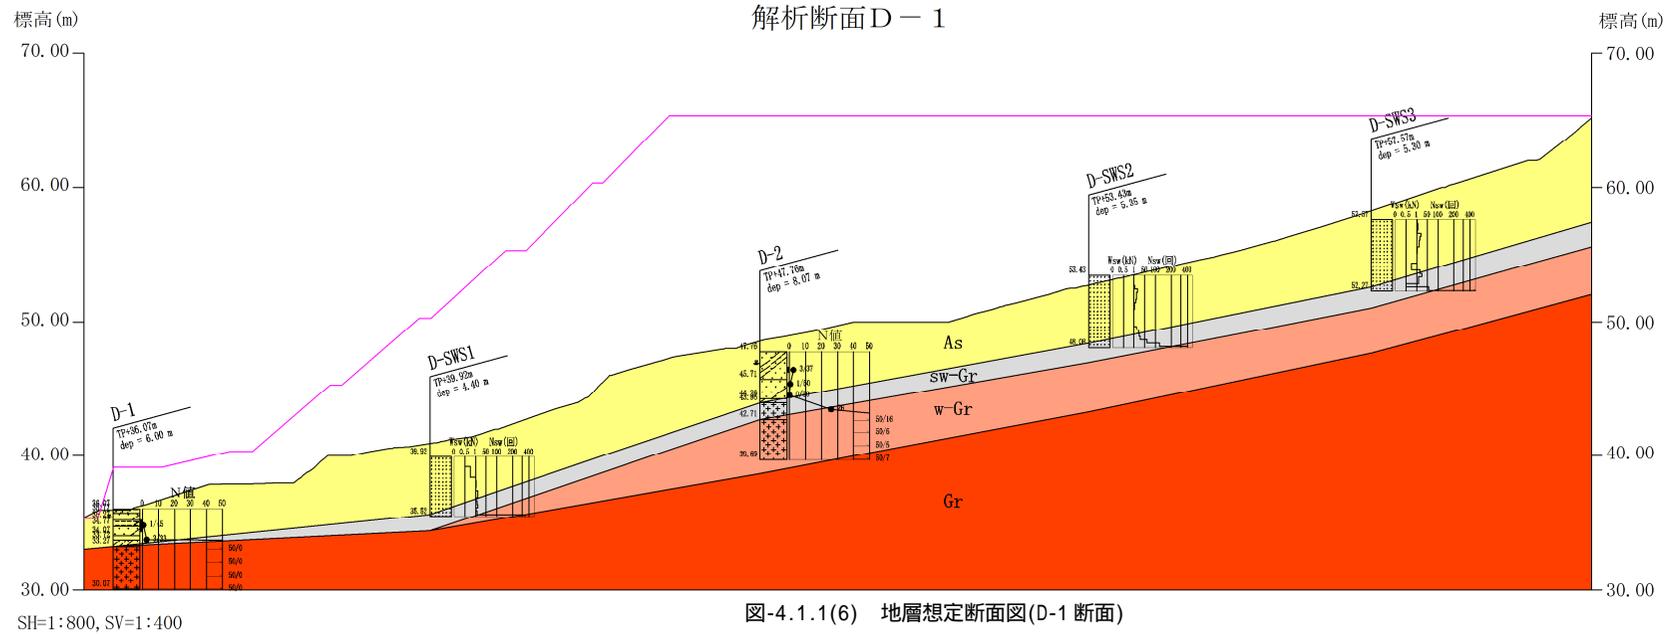


図-4.1.1(6) 地層想定断面図(D-1断面)

調査位置平面図 S=1:8,000

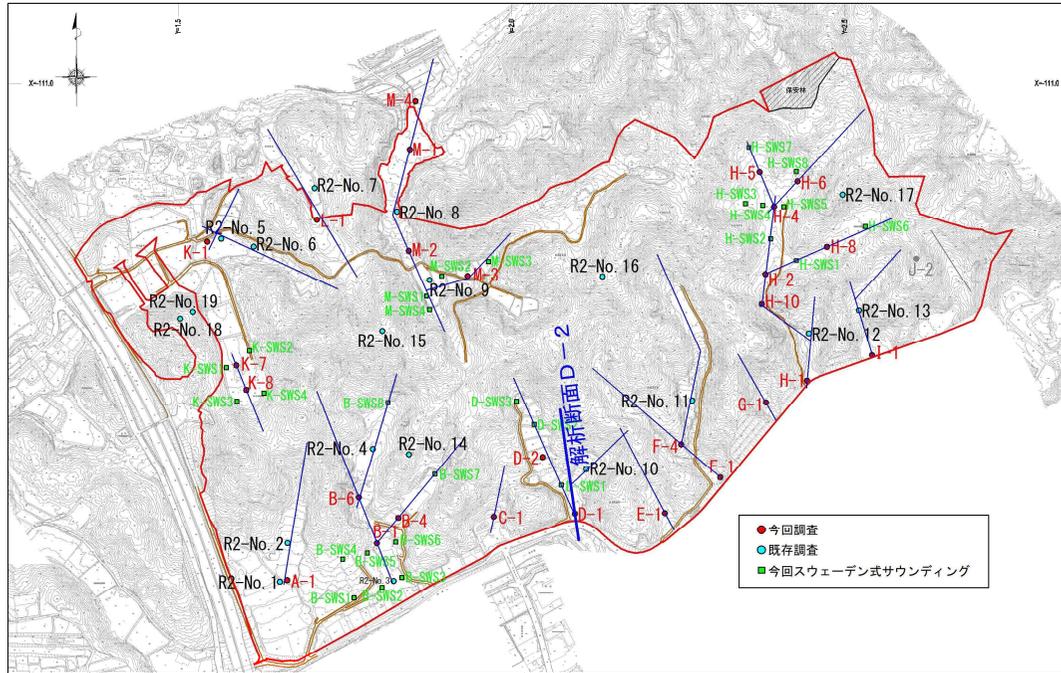


記号凡例

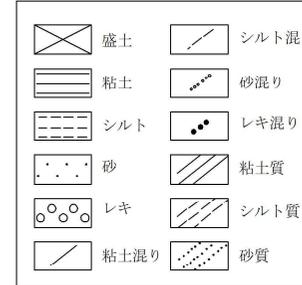

地層区分凡例

地質時代	地層名	地質区分	記号
新生代 第四紀	現世	盛土	砂質土 Bs
	完新世	谷底堆積物	粘性土 Ac 砂質土 As
中生代 白亜紀	領家 花崗岩類	強風化花崗岩	sw-Gr
		風化花崗岩	w-Gr
		花崗岩	Gr

ボーリング凡例

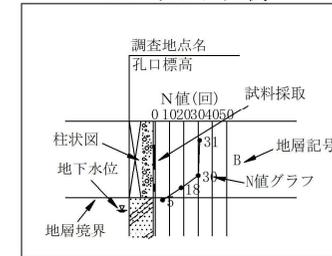

標高(m)



解析断面D-2


標高(m)




SH=1:800, SV=1:400

図-4.1.1(7) 地層想定断面図(D-2断面)

調査位置平面図 S=1:8,000

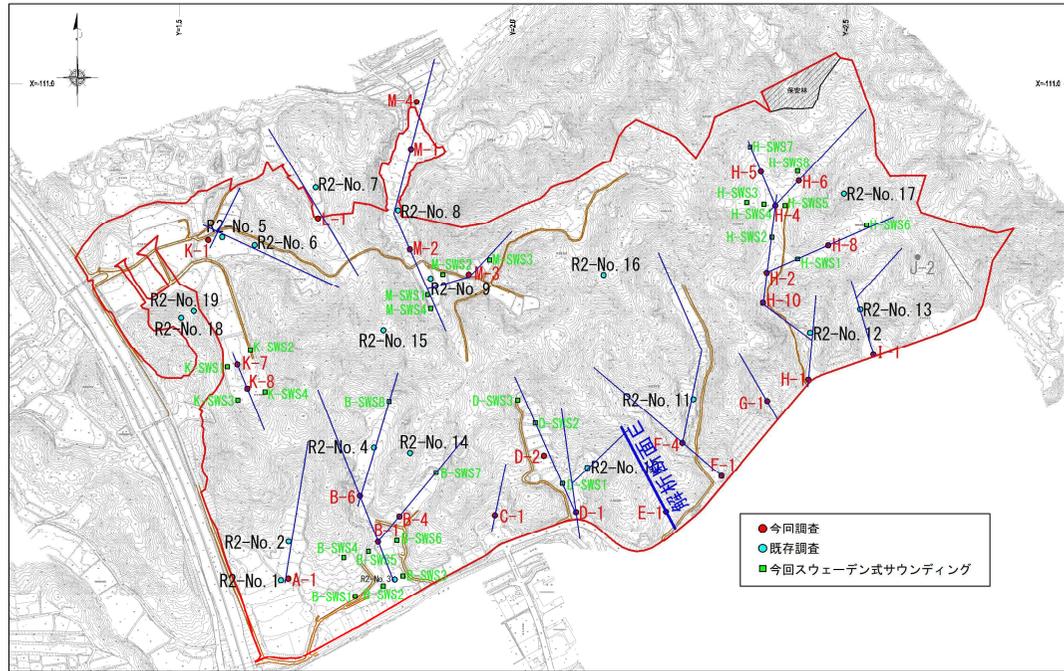



記号凡例

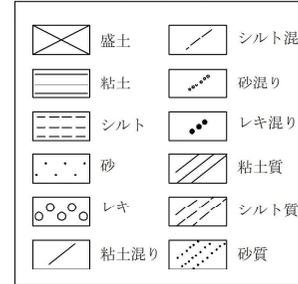

地層区分凡例

地質時代	地層名	地質区分	記号
新生代	現世	盛土	砂質土 Bs
		谷底堆積物	粘性土 Ac
中生代	白亜紀	領家花崗岩類	砂質土 As
			強風化花崗岩 sw-Gr
		風化花崗岩 w-Gr	
花崗岩 Gr			


ボーリング凡例

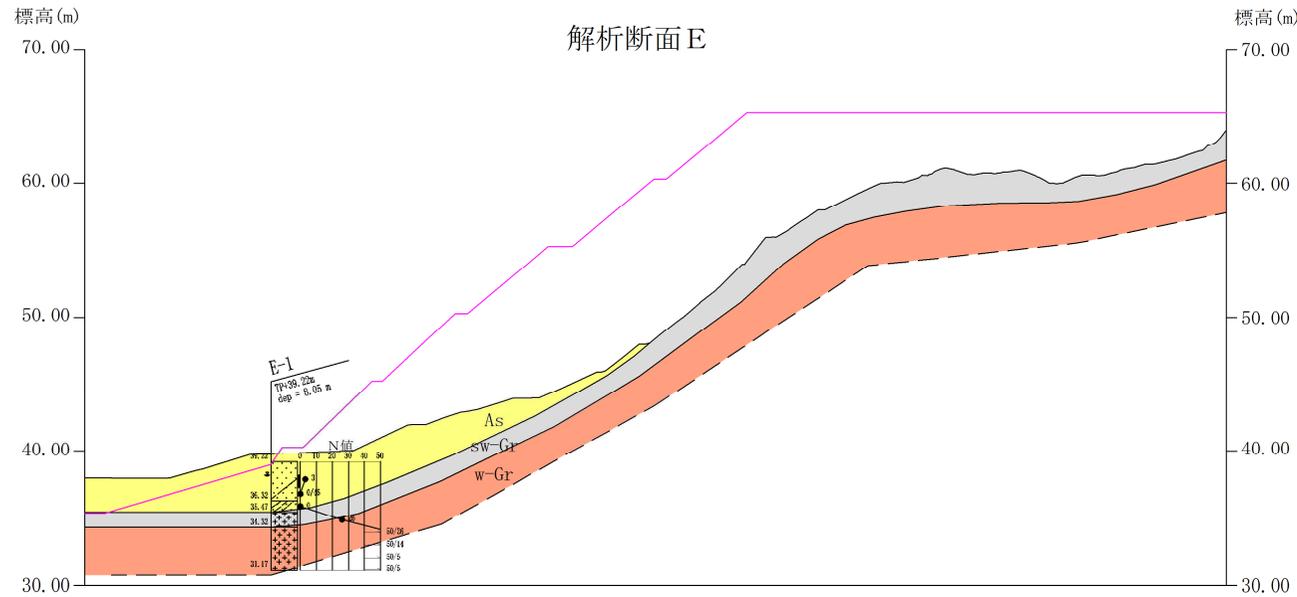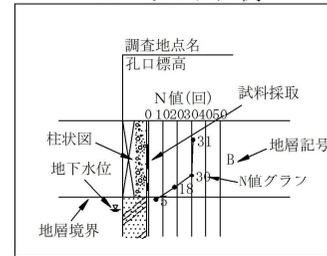


SH=1:800, SV=1:400

図-4.1.1(8) 地層想定断面図(E断面)

調査位置平面図 S=1:8,000

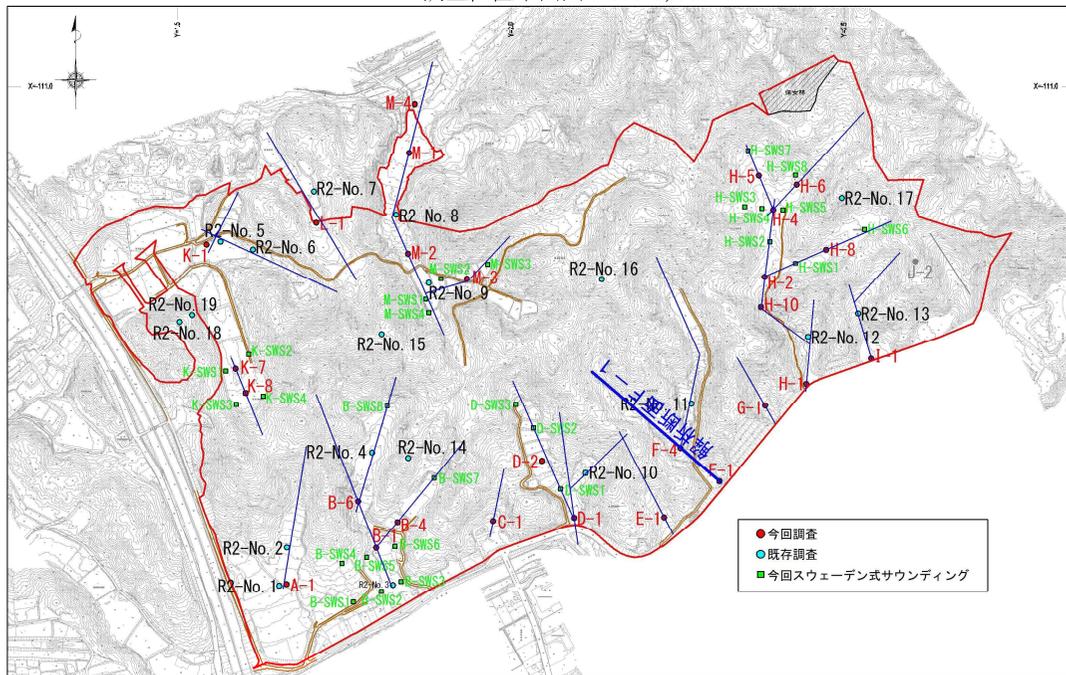


記号凡例

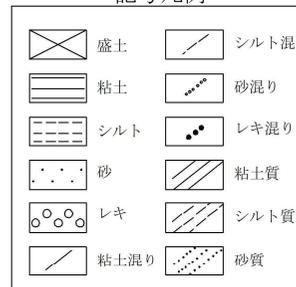


地層区分凡例

地質時代	地層名	地質区分	記号
新生代	現世	盛土	Bs
		粘土	Ac
	完新世	谷底堆積物	As
中生代	白亜紀	強風化花崗岩	sw-Gr
		風化花崗岩	w-Gr
		花崗岩	Gr


ボーリング凡例

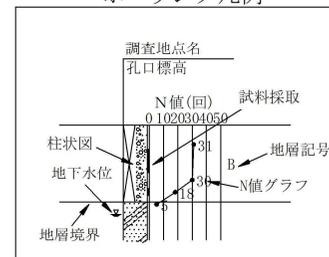

標高 (m)

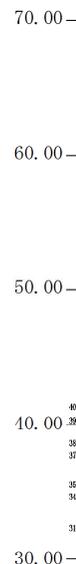

解析断面 F-1

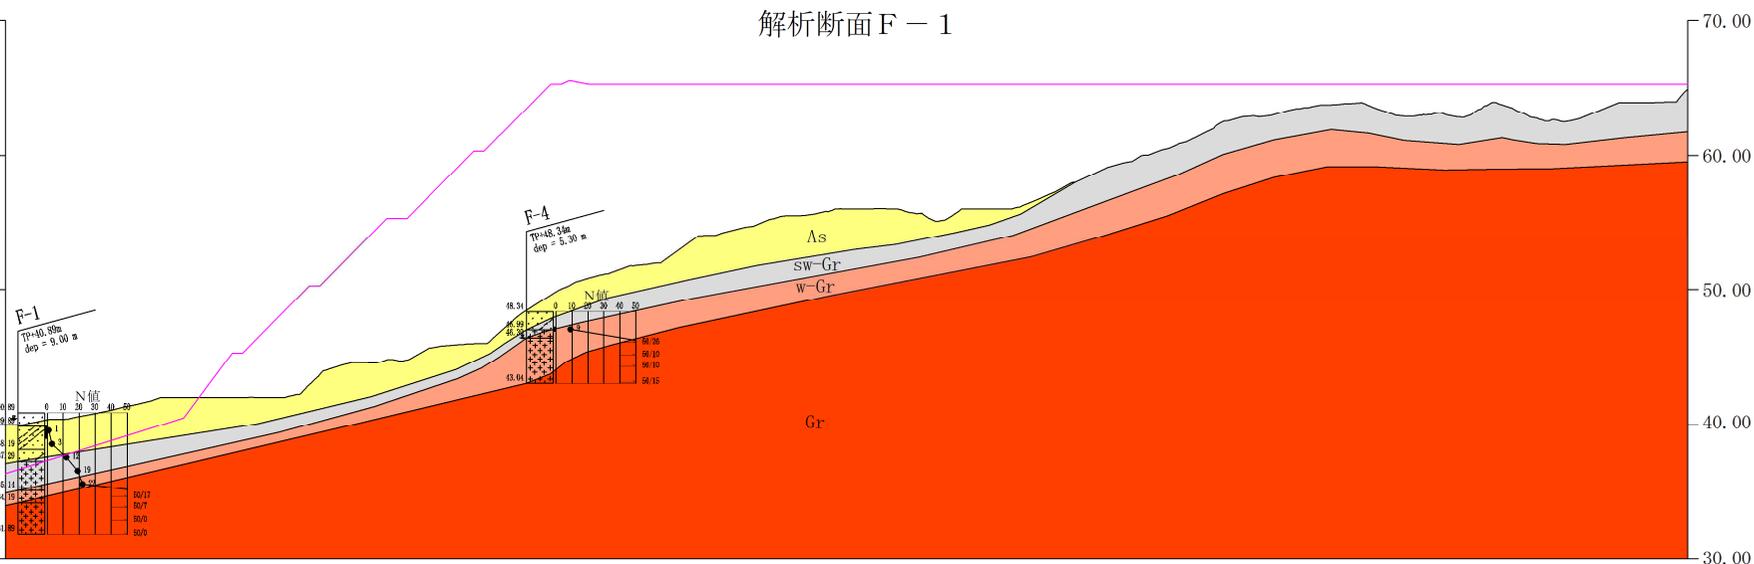


標高 (m)


SH=1:800, SV=1:400

図-4.1.1(9) 地層想定断面図(F-1断面)

調査位置平面図 S=1:8,000

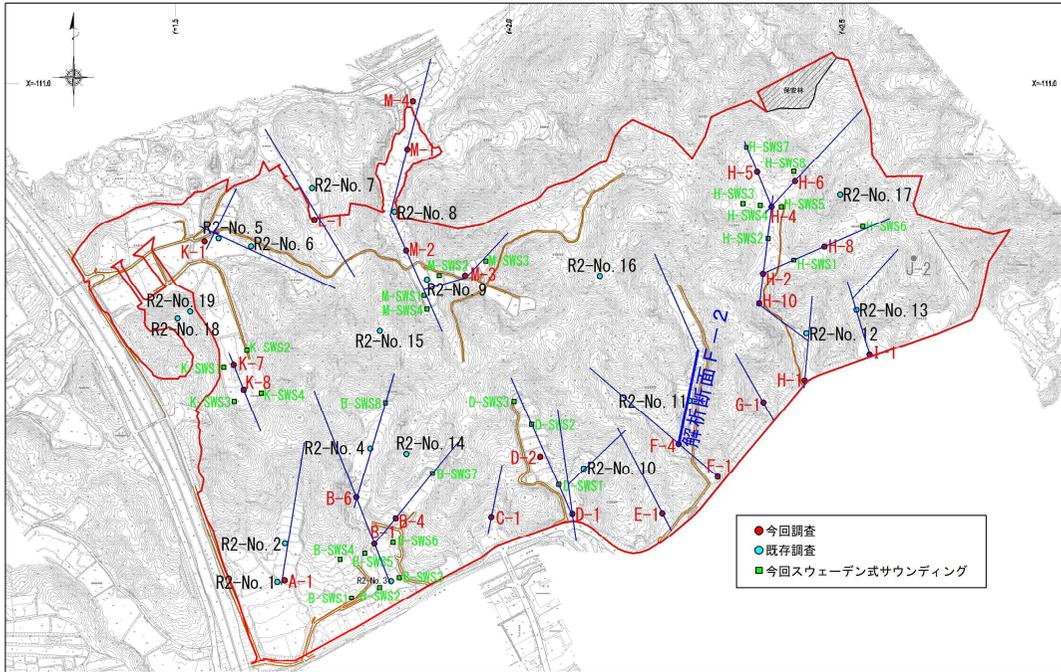

記号凡例

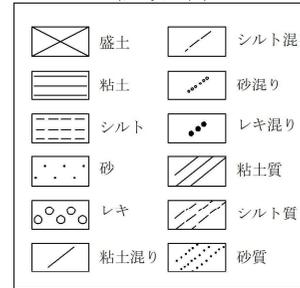

地層区分凡例

地質時代	地層名	地質区分	記号
新生代	現世	盛土	Bs
		谷底堆積物	粘性土 Ac 砂質土 As
中生代	白亜紀	強風化花崗岩	sw-Gr
		風化花崗岩	w-Gr
		花崗岩	Gr

ボーリング凡例




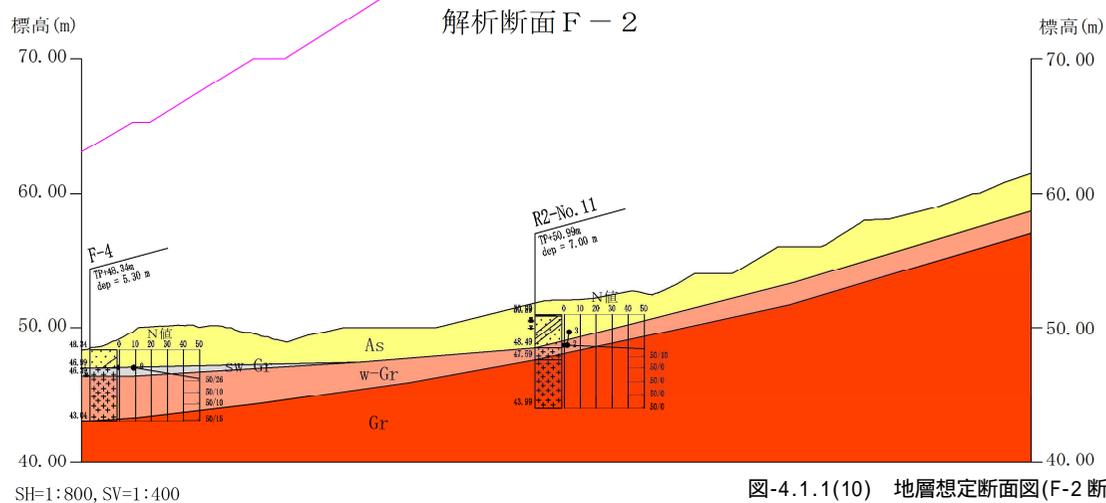


図-4.1.1(10) 地層想定断面図(F-2断面)

調査位置平面図 S=1:8,000

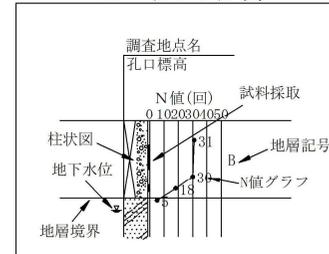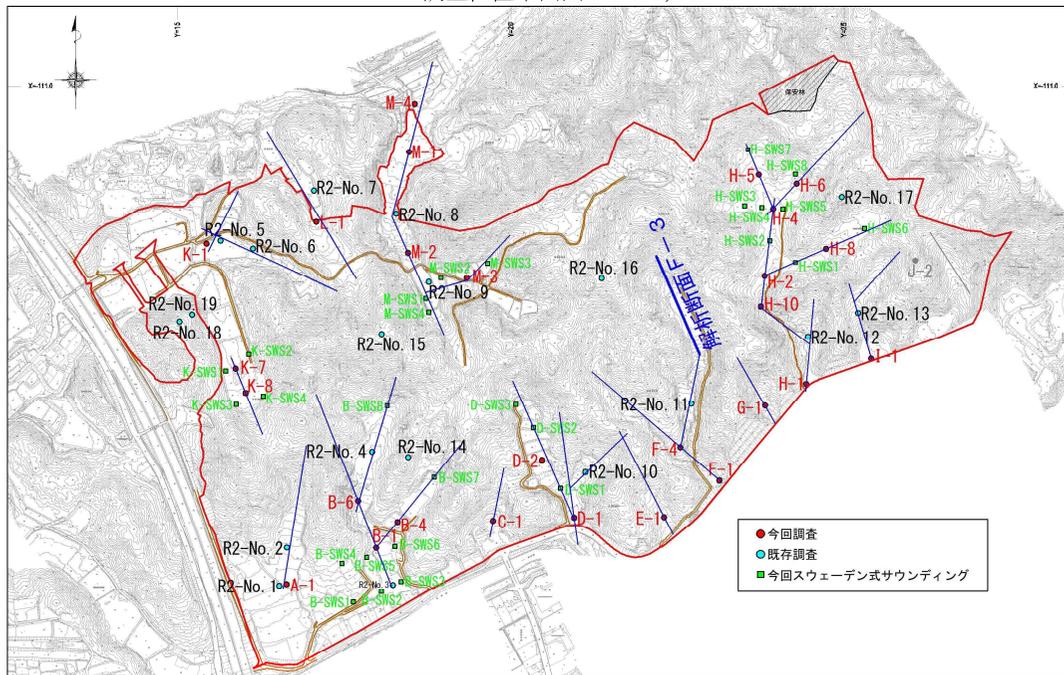


記号凡例

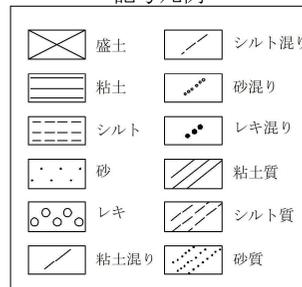


地層区分凡例

地質時代	地層名	地質区分	記号
新生代	現世	盛土	Bs
		砂質土	Ac
第四紀	完新世	谷底堆積物	As
		粘性土	As
中生代	白亜紀	強風化花崗岩	sw-Gr
		風化花崗岩	w-Gr
		花崗岩	Gr


ボーリング凡例

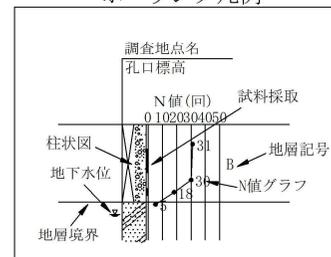

標高(m)

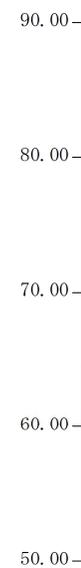

解析断面F-3

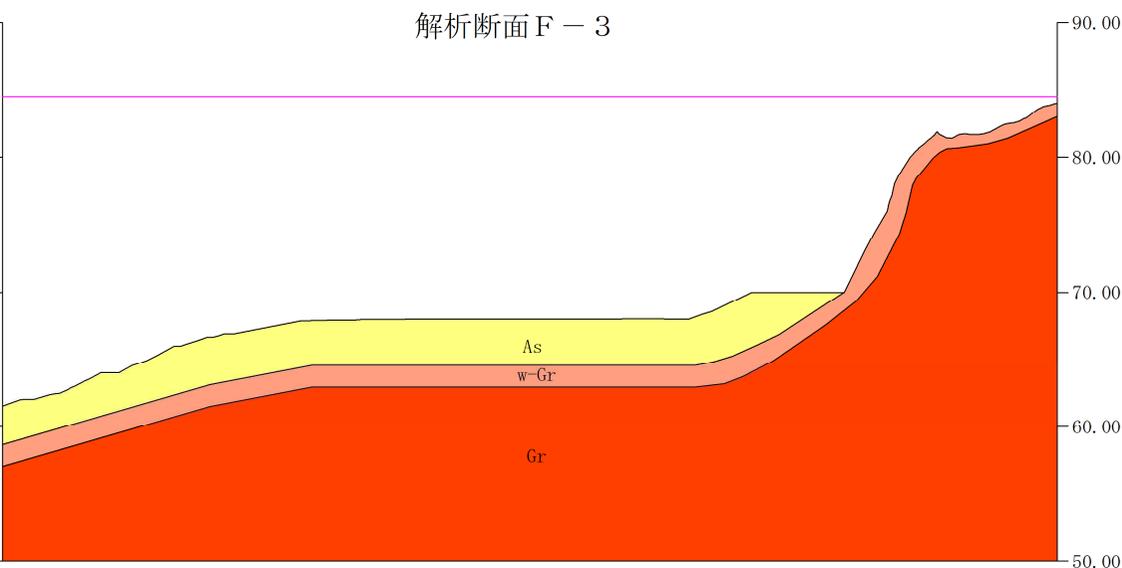


標高(m)




SH=1:800, SV=1:400

図-4.1.1(11) 地層想定断面図(F-3断面)

調査位置平面図 S=1:8,000

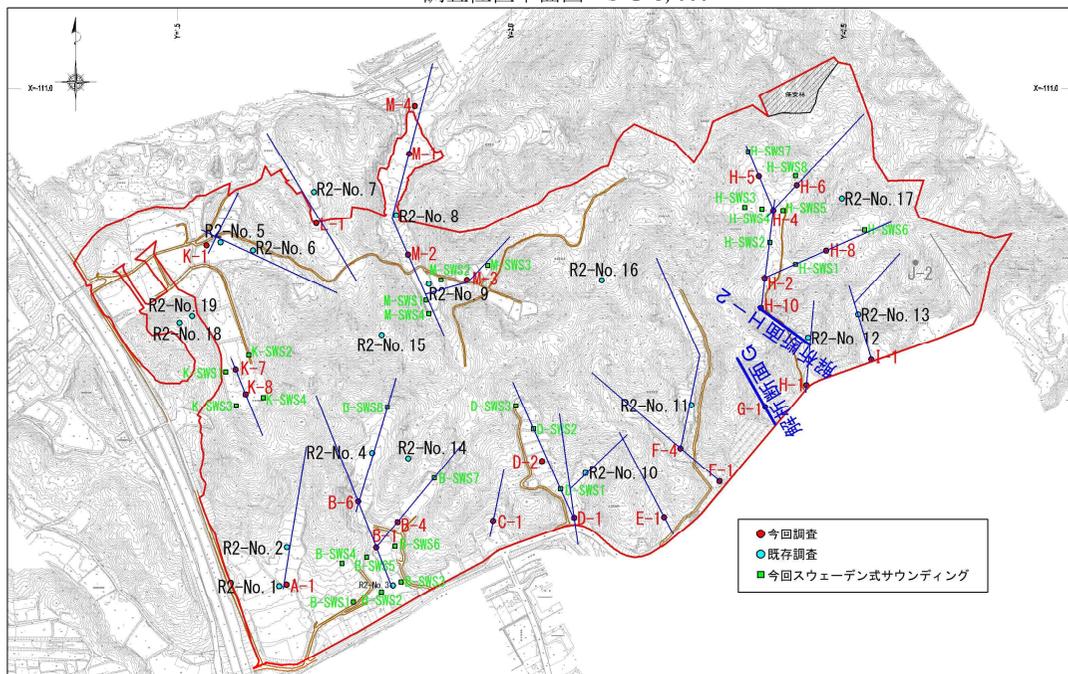



記号凡例

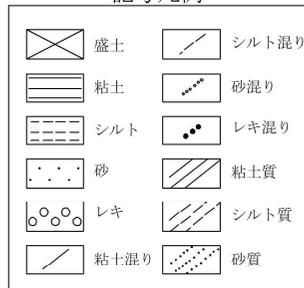


地層区分凡例

地質時代	地層名	地質区分	記号
新生代 第四紀	現世	盛土	Bs
	完新世	谷底堆積物	粘性土 砂質土
中生代	白亜紀	強風化花崗岩	sw-Gr
		風化花崗岩	w-Gr
		花崗岩	Gr

ボーリング凡例

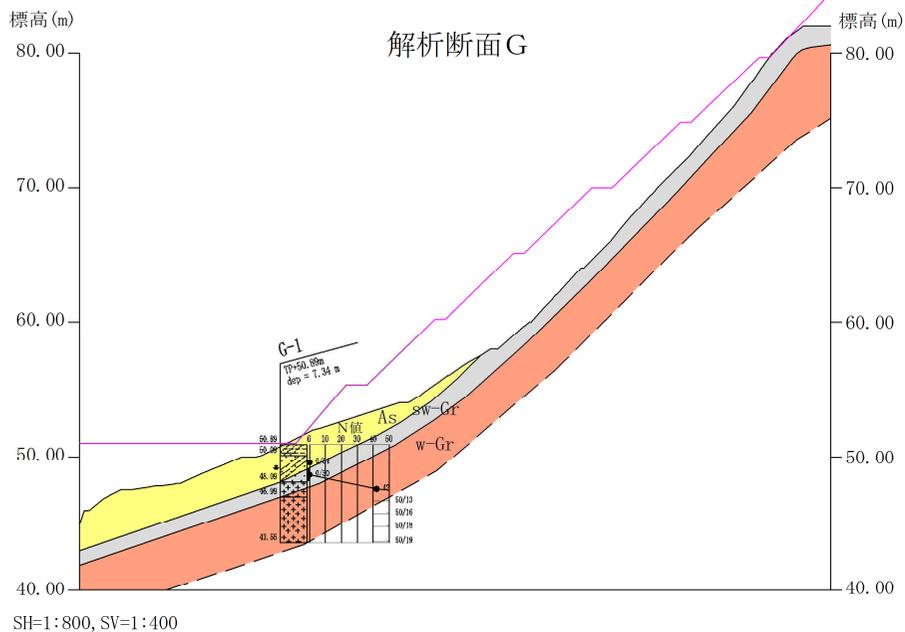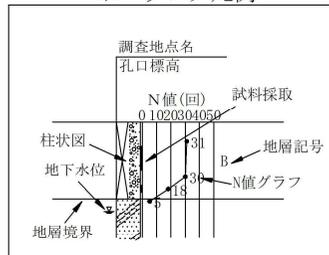

SH=1:800, SV=1:400

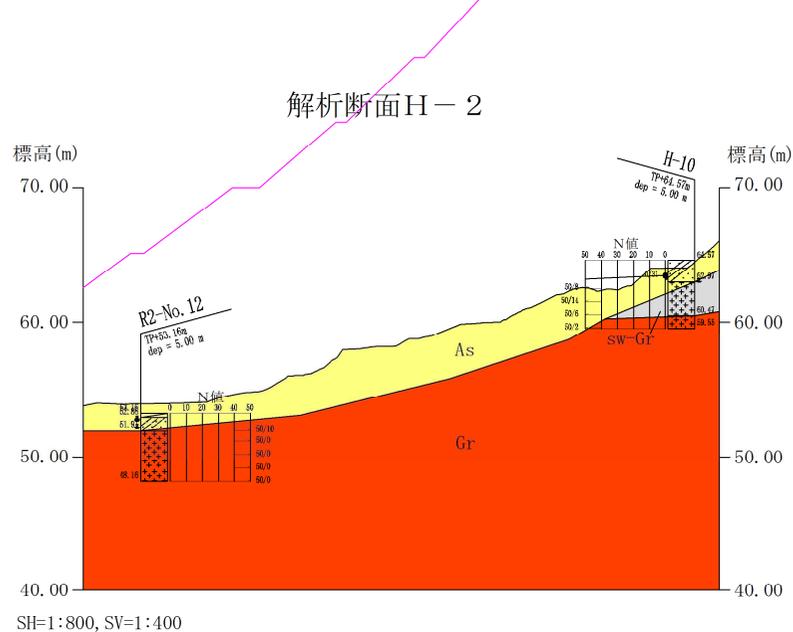

SH=1:800, SV=1:400

図-4.1.1(12) 地層想定断面図(G断面、H-2断面)